




- FÖRKLARINGAR**
- ARBETSOMRÅDESGRÄNS  
1m UTANFÖR VERKLIG GRÄNS
  - HUVUDENTRÉ/ENTRÉ
  - PLANTERINGSYTA
  - BEFINTLIGT TRÄD SOM BEVARAS
  - NYTT TRÄD
  - BEFINTLIGT TRÄD SOM AVVERKAS
  - HANDEDARE I STÅL
  - FÖRSKOLESTÄNGSEL M ÖVERLIGGARE
  - MUR/STÖDMUR
  - PARKERINGSRÄCKE
  - BULLERSKÄRM
  - CYKELSTÄLL
  - INFORMATIONSTAVLA

**KOORDINATSYSTEM**  
 PLANSYSTEM: SWEREF 99 15 00  
 HÖJDSYSTEM: RH2000

**ANMÄRKNINGAR**  
 EXAKT FASADLINJE ENL. A-HANDLING.  
**FÖRHANDSKOPIA 221221 INFÖR  
 UTSKICK AV PM 12**

B	X	SE PM12-M	221221	ASS
A	6	SE PM02-M	200401	ASS
BET	ANT	ÄNDRINGEN AVSER	DATUM	SIGN

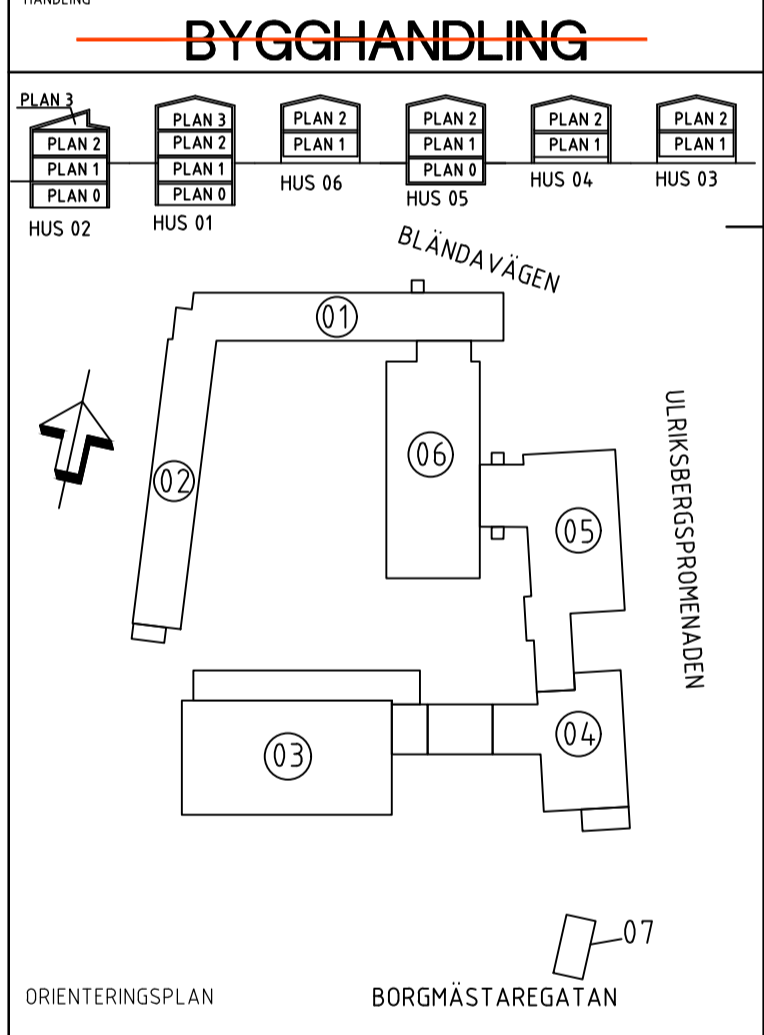

**VÖFAB** NYGATAN 34  
 352 31 VÄXJÖ  
 TEL. 0470-41800

A	LBE arkitekt AB	TEL: 0470-74 62 50
E	IKK AB	TEL: 0470-78 88 89
K	WSP	TEL: 010-722 50 00
V	WSP	TEL: 010-722 50 00
SK	Kreativa Storkök Sverige AB	TEL: 0455-38 44 80
M	Tyréns AB	TEL: 010-452 20 00

**KV. EKEN NR 7, VÄXJÖ  
 ULRIKSBERGSKOLAN**

OBJEKT NR 1559	PROJEKTID 11726	GÖRÅND FÖR UTFÖRANDE
UPPDRAG NR 285633	RITAD/KONSTR AV E.ÖLMEDAL	HANDLAGGARE E.ÖLMEDAL
DATUM 2019-09-18	PROJEKTANSVARIG A. SVENSSON	

**ULRIKSBERGSKOLAN  
 ÖVERSIKT  
 MARKPLANERINGSPLAN**

SKALA 1:500 (A1), 1:1000 (A3)    NUMMER **M160-00-00**    BET **A**

Sök väg: 0:\vax\285633\11726\160-00-00.dwg