


FÖRKLARINGAR

- G GARDEROB
- K KYL
- F FRYS
- U/M UGN/MICRO
- TT TORKTUMLARE
- TM TVÄTTMASKIN
- ST STÄDSKÅP

FÖNSTER OCH DÖRRAR:


- Ö ÖPPNINGSBART FÖNSTER
- F FAST FÖNSTER
- ID INNEDÖRR
- YD YTTREDÖRR
- 10M 1010 mm öppningsmått
- 800mm fritt passagemått
- 9M 910 öppningsmått
- 760mm fritt passagemått

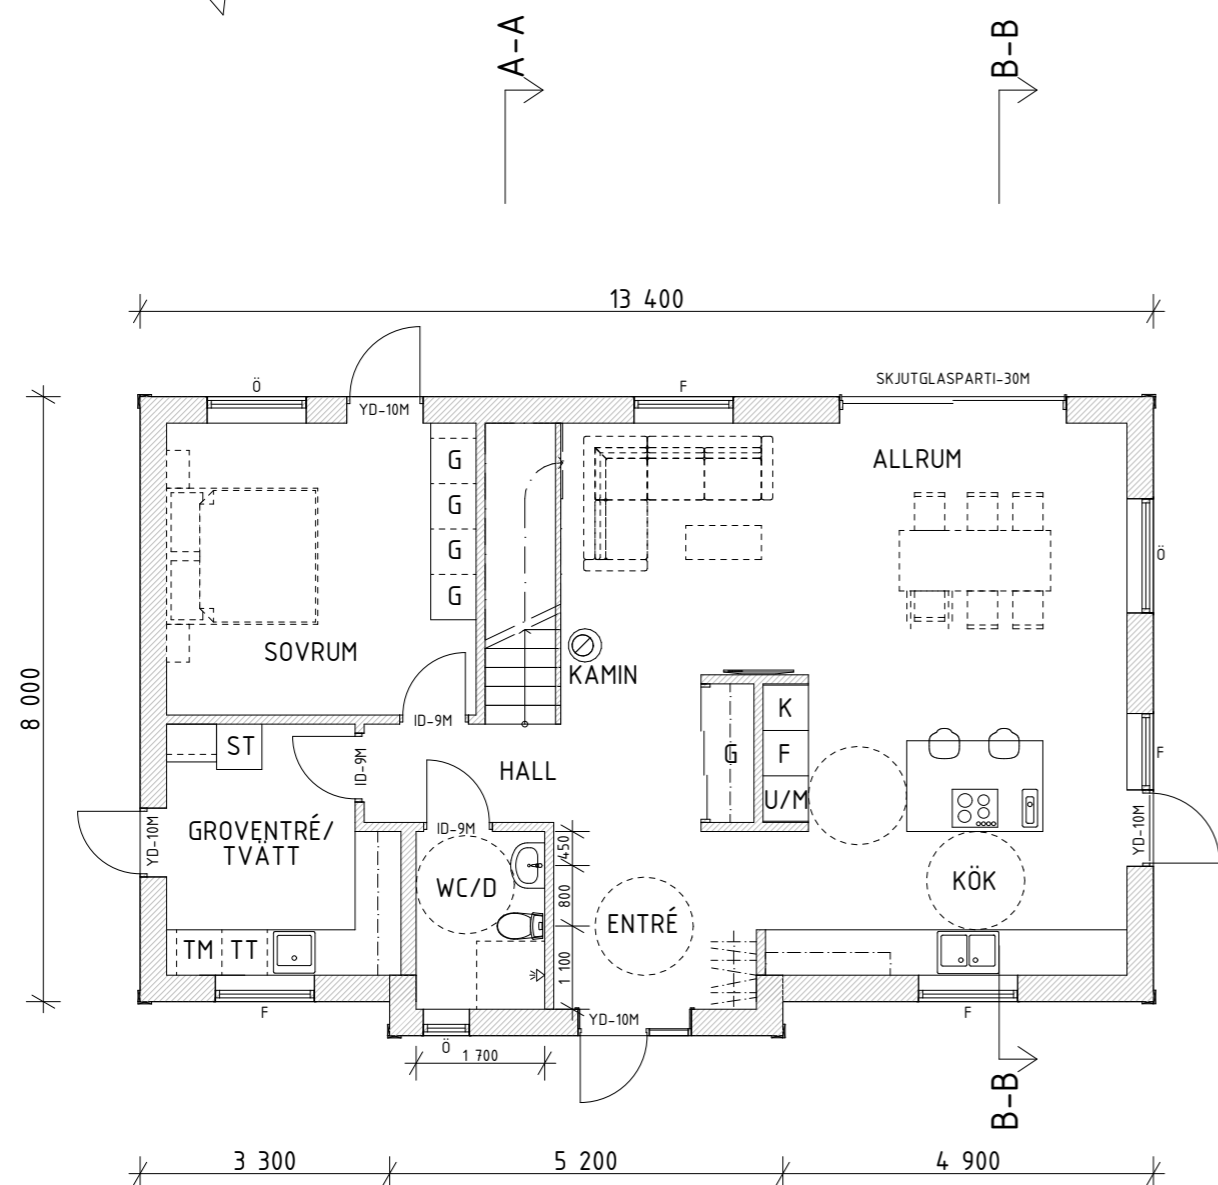

3 300 5 200 4 900

BYA
A: 109,5 m²
BTA
A: 185,1 m²
BOA
A: 160,6 m²

PLAN 1 BOTTENPLAN

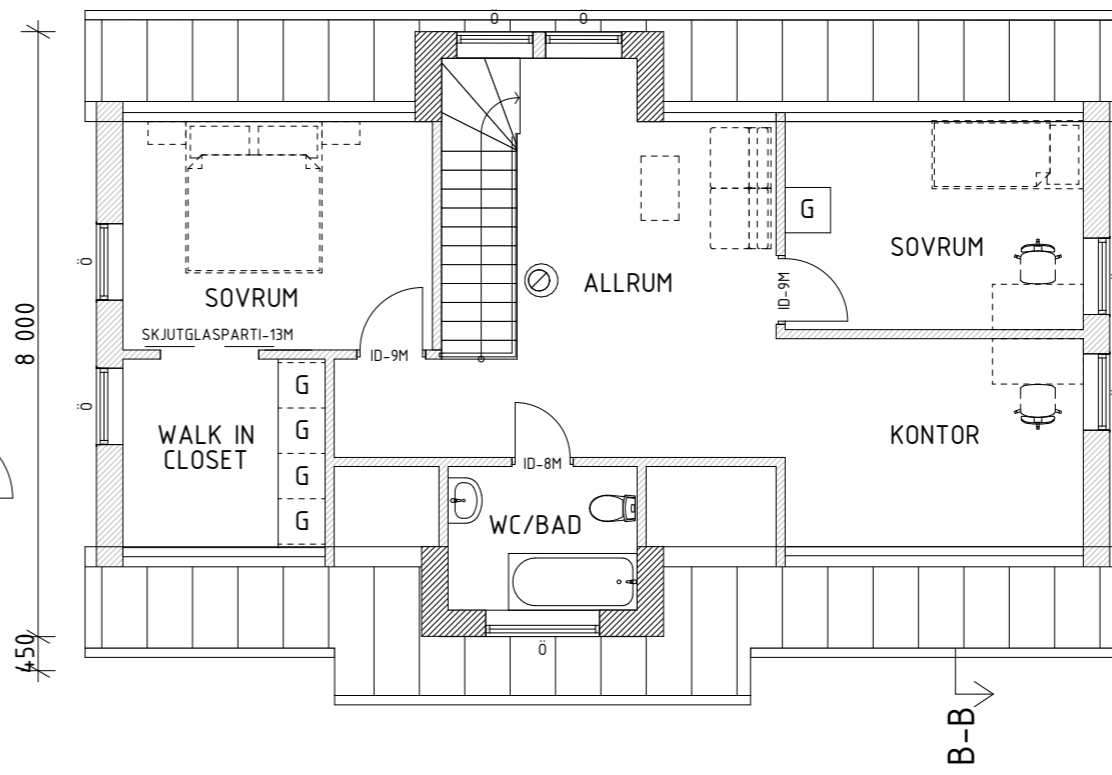

450

PLAN 2 ÖVERVÅNING

SKALA 1:100



BET	ÄNDRING AVSER	DATUM	Sign.
BYGGLOVSHANDLING			
KV EXEMPEL 1:1			
STATUS			
PROJEKT			
UPPDRAG NR	RITAD AV	HANDLAGGARE	
20221017	ES	ES	
DATUM	ANSVARIG		
20221017	ES		
NYBYGGNATION AV VILLA PLANER			
SKALA 1:100, A3	NUMMER A-40-1-100	BET	