

Beteckningar

	Gräns för fastighet, samfällighet och samjordsdelningsområde samt gräns för kvarterstrakt
	Traktygräns, alternativ gräns för fastigheter och samfällighet med samma kvartersnamn, samt med kvartersnamn
	Servitutsgräns
	Egenskapsgräns
	Bostadshus kvarteret efter husliv resp. tak
	Uthus kvarteret efter husliv resp. tak
	Övrig byggnad kvarteret efter husliv resp. tak
	Transformatorbyggnad
	Häck, stämmur
	Staket, stödmur
	Väg
	Slänt
	Nivåkurva
	Avvägd markhöjd
	Polygonpunkt
	Registrierbeteckning på fastighet
	VÄXJÖ
	S:1 ga:1
	SV Lr
	Servitut resp. ledningsrätt
	Ledningsrätt (punkt, linje resp. yta)
	Fornminne
	Ledning för fjärrvärme
	Ledning för fjärrkyla
	Spillvattenledning
	Vattenledning
	Dagvattenledning
	Högspanningsledning i mark
	Högspanningsledning i luft
	Teleledning i mark
	Optokabel
	Strandlinje

Vatten- och avloppsledningar redovisade av Tekniska förvaltningen Växjö


.....

Grundkarta över SEGERSTAD 4, Hovshaga Växjö kommun


Upprättad 2014-02-25

Torbjörn Karlsson, mätningssingenjör
Stadsbyggnadskontoret, Växjö kommun

URSFRUING, FRAMSTÄLLNINGSMETOD
Framsålld med fotografmetrisk metod
Fälikomplettering med

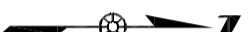

PLANSYSTEM	HÖJDSYSTEM	ARENDENUMMER
SWEREF99 15 00	RH2000	14AMK0028
SKALA 1:1 000		

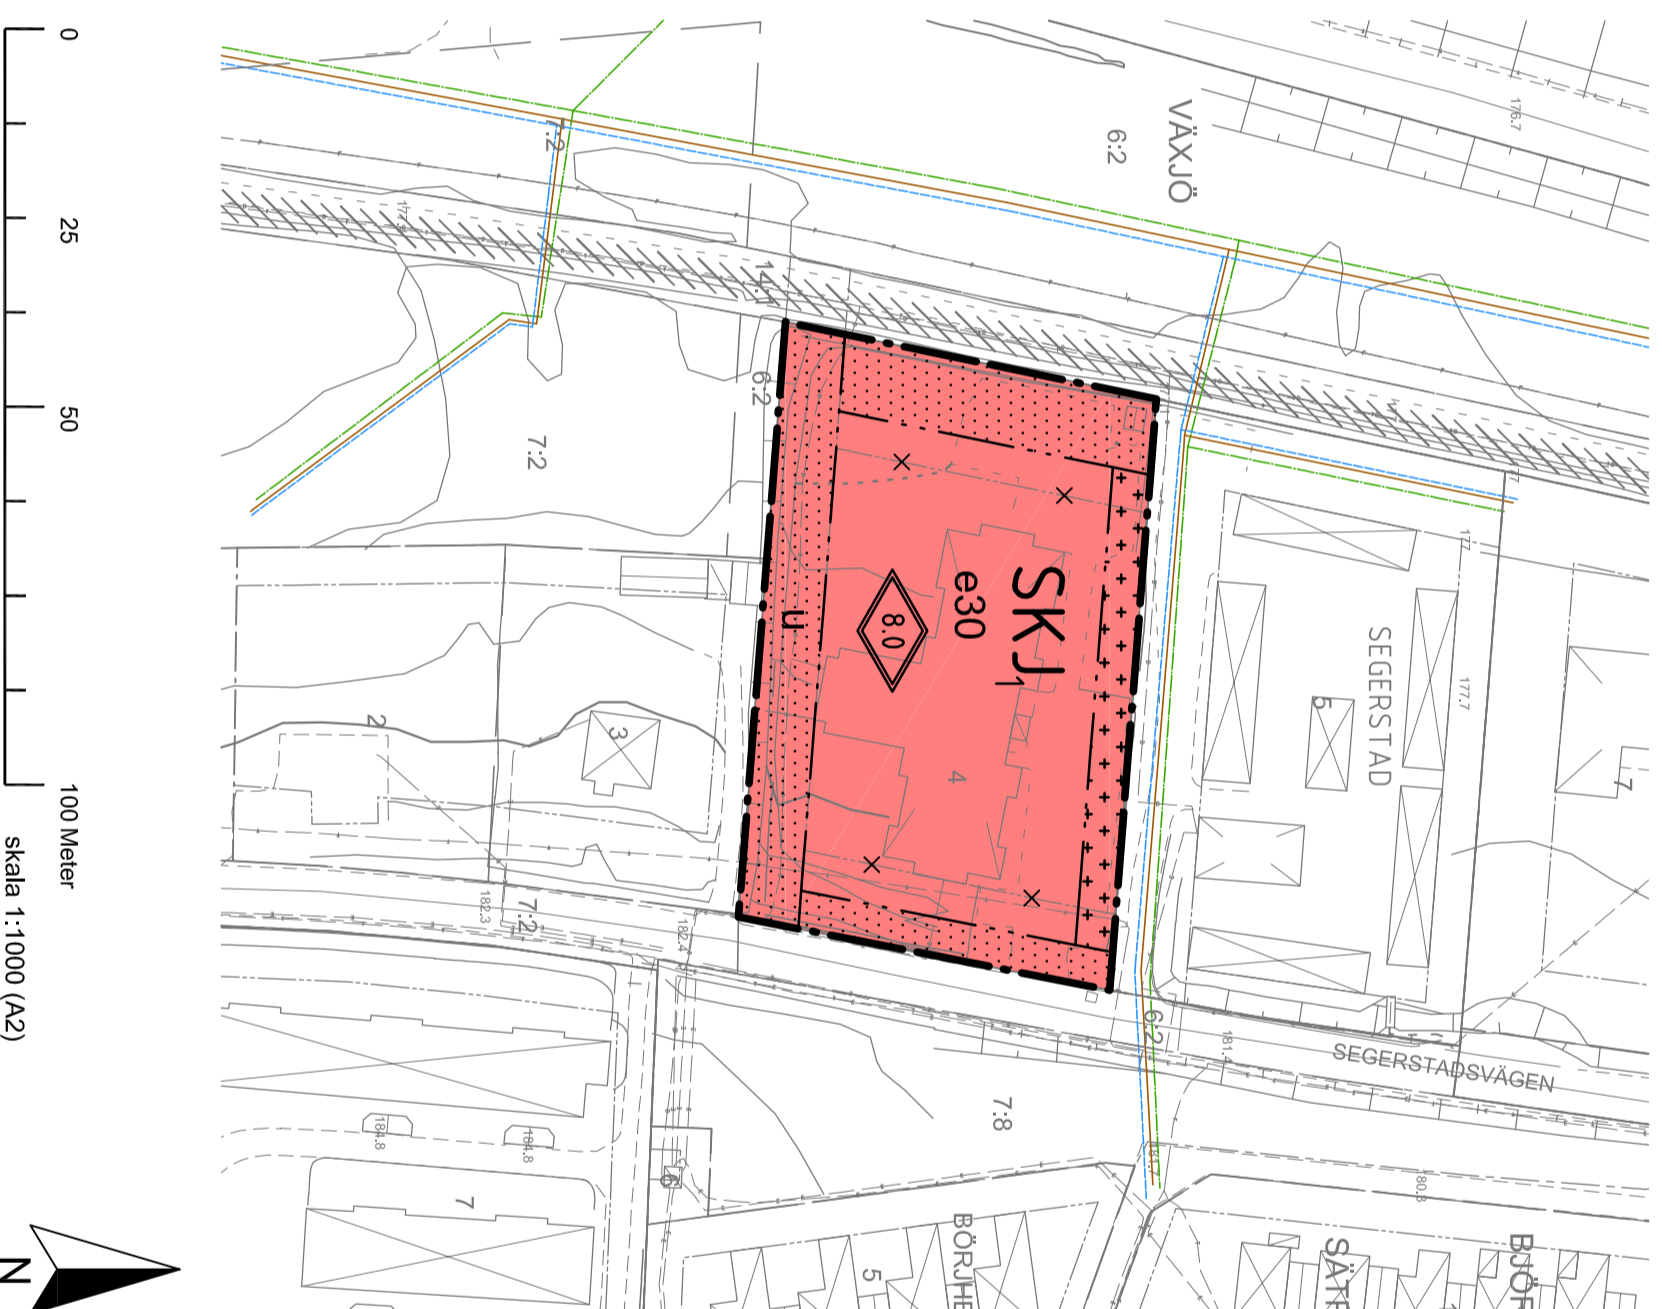

100 Meter
skala 1:1000 (A2)



PLANBESTÄMMELSER

Följande gäller inom områden med nedanstående beteckningar. Endast angiven användning och utformning är tillåten. Bestämmelser utan beteckning gäller inom hela området.

	Planområdesgräns
	Egenskapsgräns
	Utgående gräns
	ANVÄNDNING AV KVARTERSMARK
	SKJ1 Skola, kontor, ej störande industri och hantverk
	UTNYTTJANDEGRAD
	Största byggnadsareal i procent av fastighetsareal e30
	BEGRÄNSNINGAR AV MARKENS BEBYGGANDE
	Byggnad får ej uppföras
	Marken får endast bebyggas med uthus och garage
	Marken skall vara tillgänglig för allmänna underforderska ledningar
	UTFORMNING
	Högsta totalhöjd i meter
	Högsta totalhöjd i meter

ADMINISTRATIVA BESTÄMMELSER

Genomförandetiden går ut fem år efter det att planen vunnit laga kraft.

PLANAVALTAL

	Dnr. 13BN1096
<p>Detailplan för: Segerstad 4 Hovshaga Växjö kommun</p>	
Stadsbyggnadskontoret 2014-05-02	
<p>Marina S. Martinsson Planarkitekt</p>	

Antagen av Byggnadsnämnden

2014-05-28 § 94

Byggnadsnämndens sekr.

Laga kraft

2014-06-26

Byggnadsnämndens sekr.