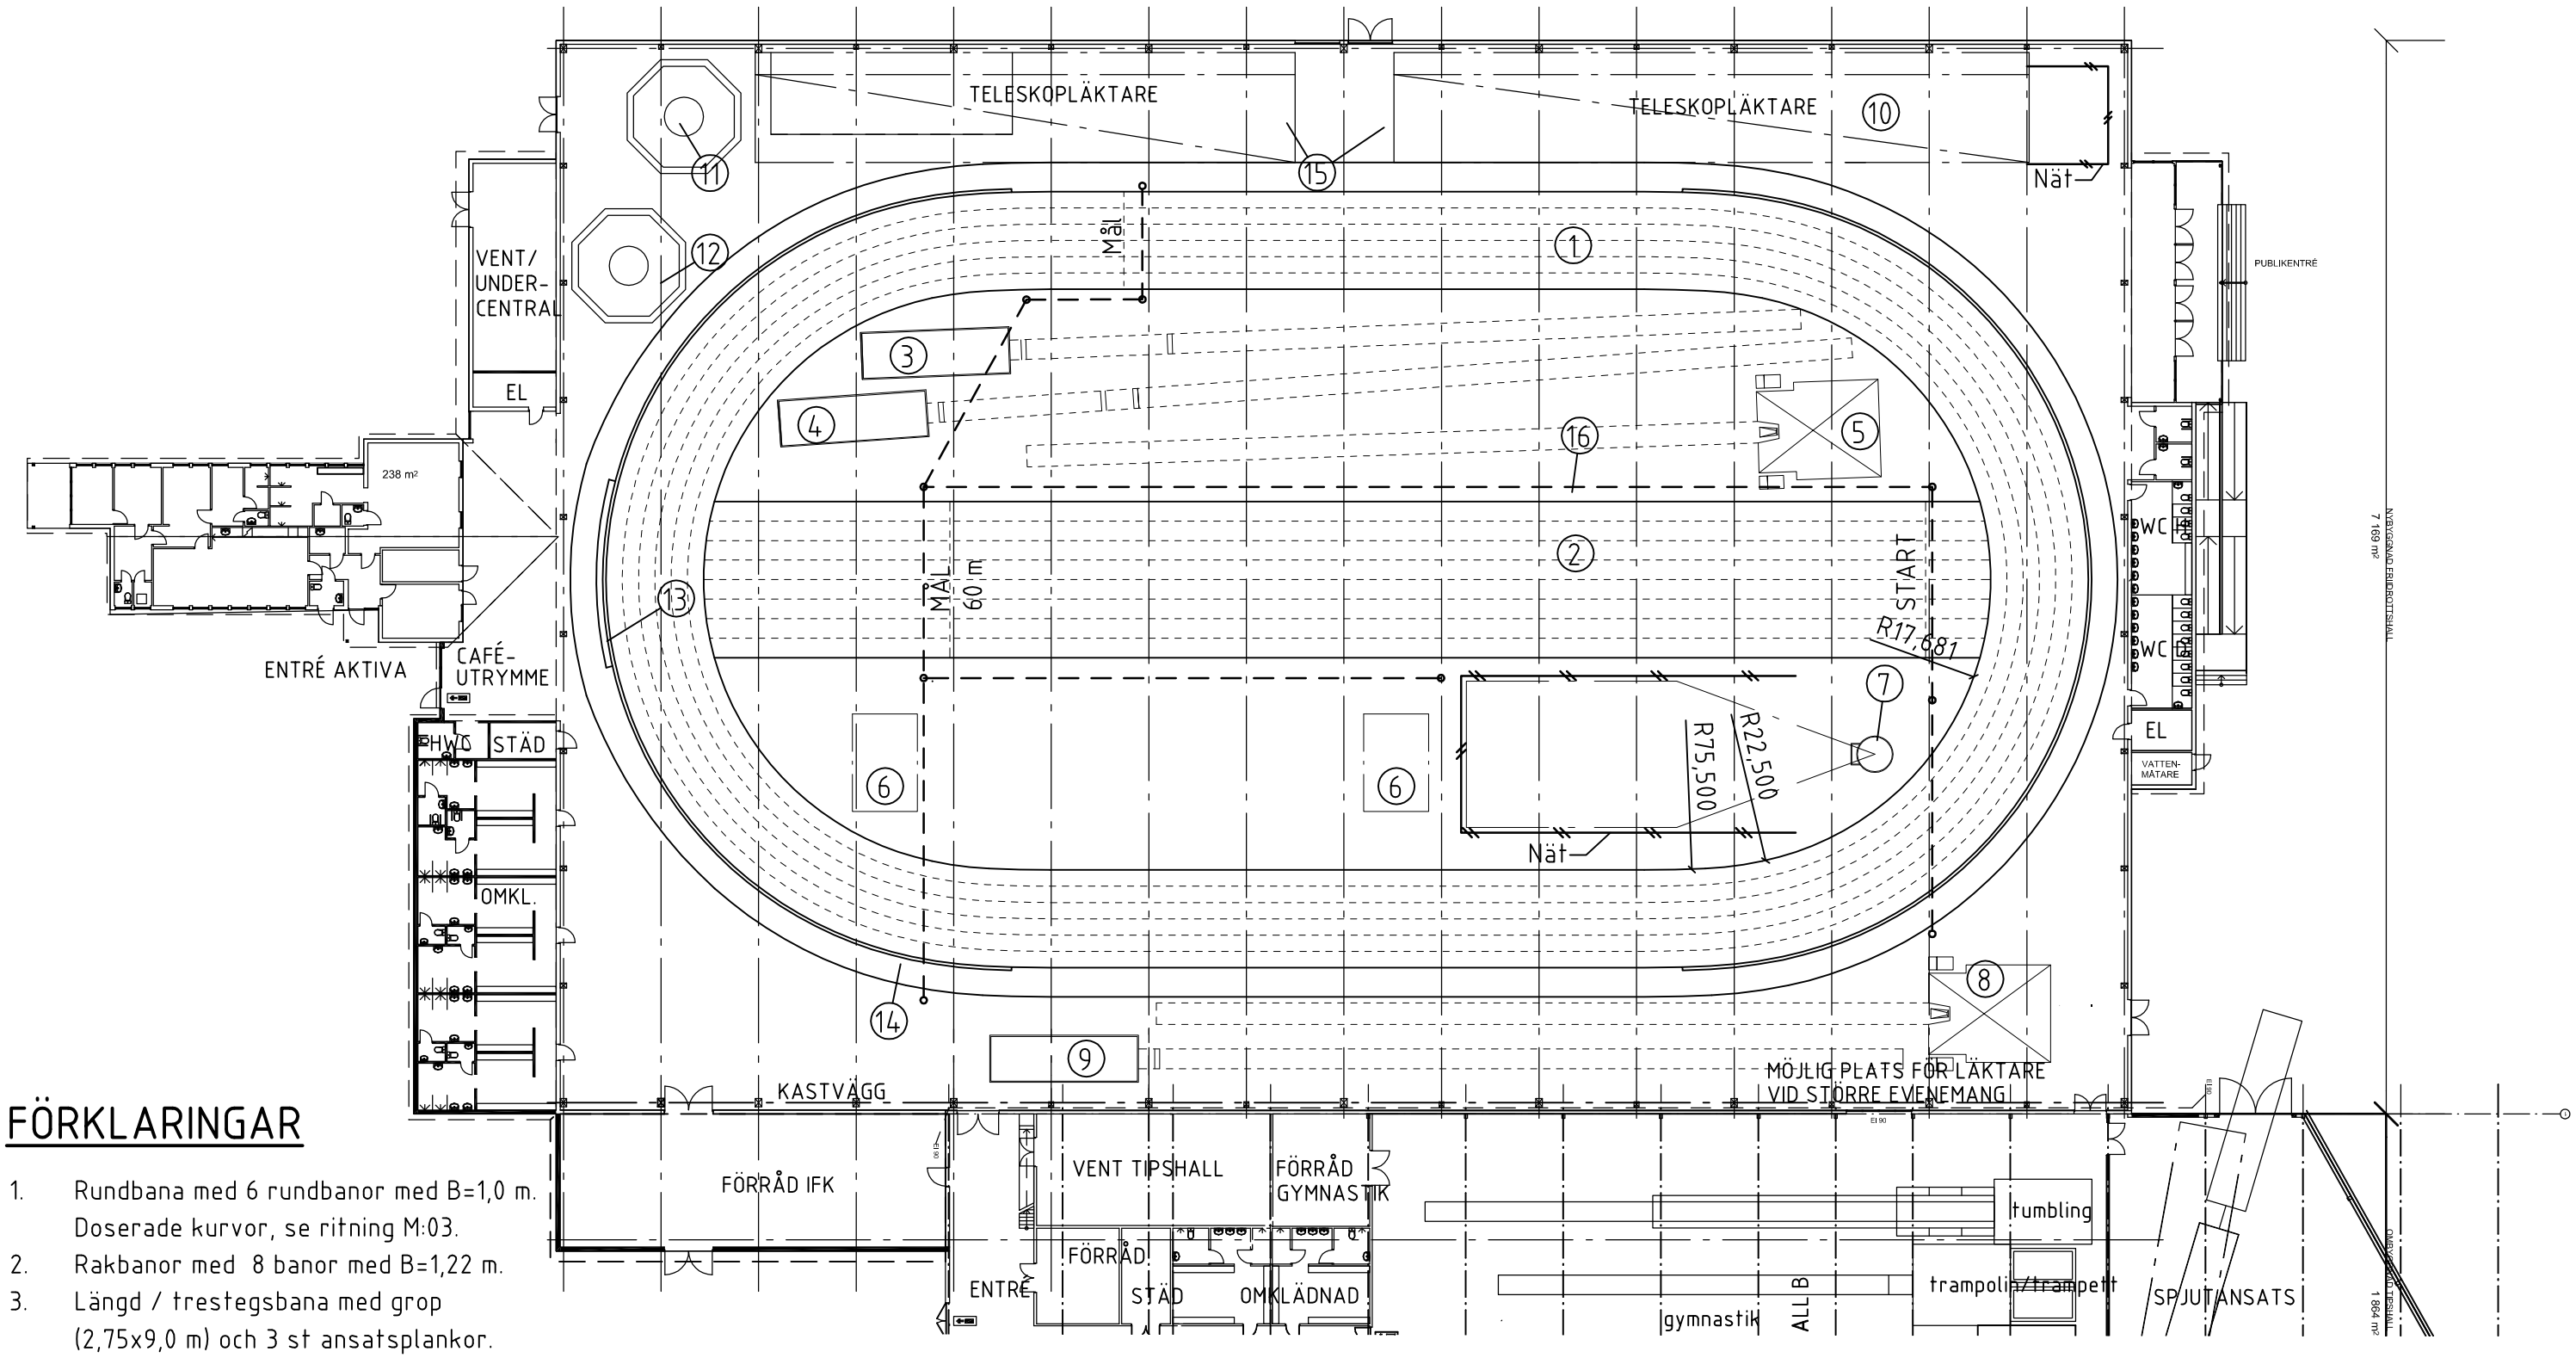

FÖRKLARINGAR

1. Rundbana med 6 rundbanor med B=1,0 m. Doserade kurvor, se ritning M:03.
2. Rakbanor med 8 banor med B=1,22 m.
3. Längd / trestegsbana med grop (2,75x9,0 m) och 3 st ansatsplankor.
4. Längd / trestegsbana med grop (2,75x9,0 m) och 3 st ansatsplankor.
5. Stavhoppsbana med låda.
6. Plats för höjdhoppsmadrasser.
7. Kulstötningsanläggning med kastring, nedslagsyta och skyddsnät.
8. Stavhoppsbana med låda.
9. Längdhoppsbana med grop (2,75x9,0 m) och 1 st ansatsplanka.
10. Spjutkastningsbana med fångstnät.
11. Kastbur för slägga.
12. Kastbur för diskus.
13. Stoppmadrass. H=1,75 m, B=12 m.
14. Joggingbana.
15. Utfällbara läktare (ingår i byggbeskrivning).
16. Tomrör (med brunnar) för tidtagning / resultattavlor o.d.

Varvlängd 200,000 m

SKALA 1:400

0 5 10 15 20 30 40 M

FÖRFRÅGNINGSUNDERLAG

riborn-konsult ab
Tingholmsvägen 14
238 31 Oxie
Telefon 040-54 86 85, E-post: rb@riborn.se

ARENAN VÄXJÖ			DATUM Oxie 2011-03-09
FRIIDROTTSHALL PLAN, UTRUSTNING MM			GRANSKAD
			SKALA 1:400
UPPDRAG NR	RITAD/KONSTR	HANDLÄGGARE	NUMMER / BET
1260001016	KASO	R.Bryborn	M:01