


KÄLLARPLAN
(PLAN 0)

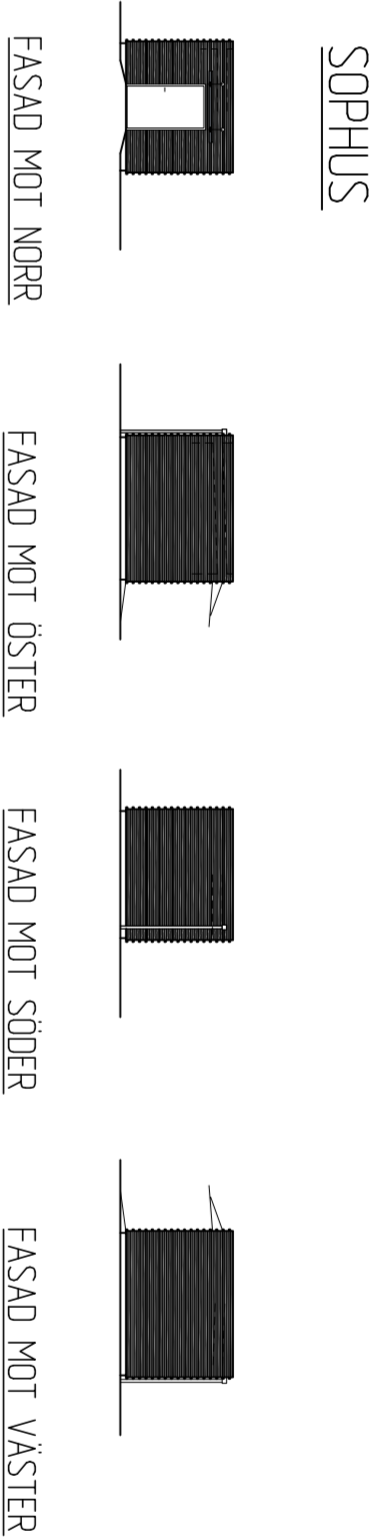

SOPHUS

FASAD MOT NORR

FASAD MOT ÖSTER

FASAD MOT SÖDER

FASAD MOT VÄSTER

- FÖRKLÄRRINGAR:**
- PAROC
 - 3/4-STENS TEGELVÄGG
 - SD STÅLDÖRR
 - ALU ALUMINIUMDÖRR
 - UTTAGSBOX EL
 - LCD REKLAMSKYLIT
 - INVÄNDIG VÄGGBEKLÄDNAD (från golv till 2400 djup)
 - UTANPÅLIGGANDE TRÄRIBBOR ENLIGT FASADRIKNING
 - [K69100] PUSHDÖJD FÄRDIGT GOLV, SKRÄPÅLLER
 - ENTRÉVÄTTA
 - 30 p PERSONANTAL FÖR DIMENSIONERING AV VENTILATIONSANLÄGGNING

ANVISNINGAR:

OM EJ ANNA T ÄNGES SKALL DÖRR I BRANDTEKSSKILJANDE VÄGG UPPFYLVA SÄMMA BRANDKLASS SOM VÄGGEN

- 2010-12-14
- 2010-12-08
- 2010-11-29
- 2010-11-25
- 2010-11-24
- 2010-11-09

PRELIMINÄR HANDLING

**VÄRENDSVÄLLEN 12
VÄXJÖ KOMMUN**

b&i bergfjord & ivarson
arkitekter AB
bergfjord & ivarson arkitekter SAR
Box 4240
SE-371 28 40
Tel: 034-77 28 40
Fax: 034-78 08 88

ARBETS NR	10128	PROJEKT	LEF A	HANDLAGARE	J. IVARSSON
DATUM		ANSVARIG			JOHANNY IVARSSON
VÄXJÖ INNEBANDYARENA NYBYGGNAD					
ENTRÉPLAN (PLAN 1) OCH KÄLLARPLAN (PLAN 0)					
SKALA	1200	RINNE			
SKALA A3	1400				A302:1

ENTRÉPLAN (PLAN 1)

