




LBA 300-F002 Fasad söder

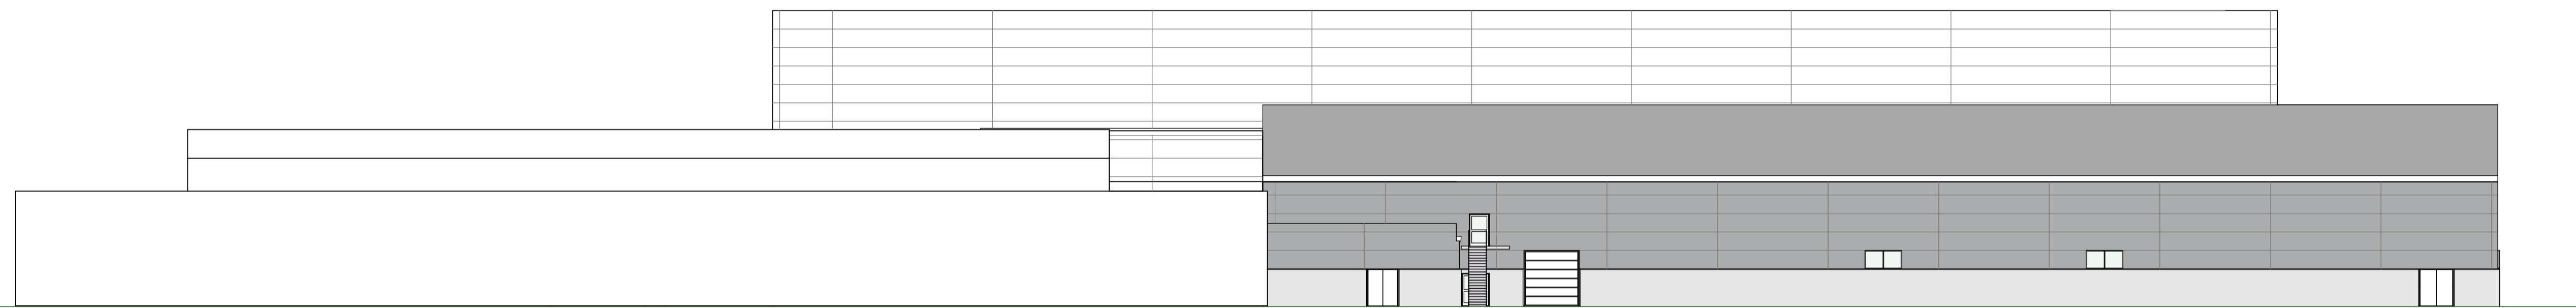

LBA 300-F001 Fasad norr

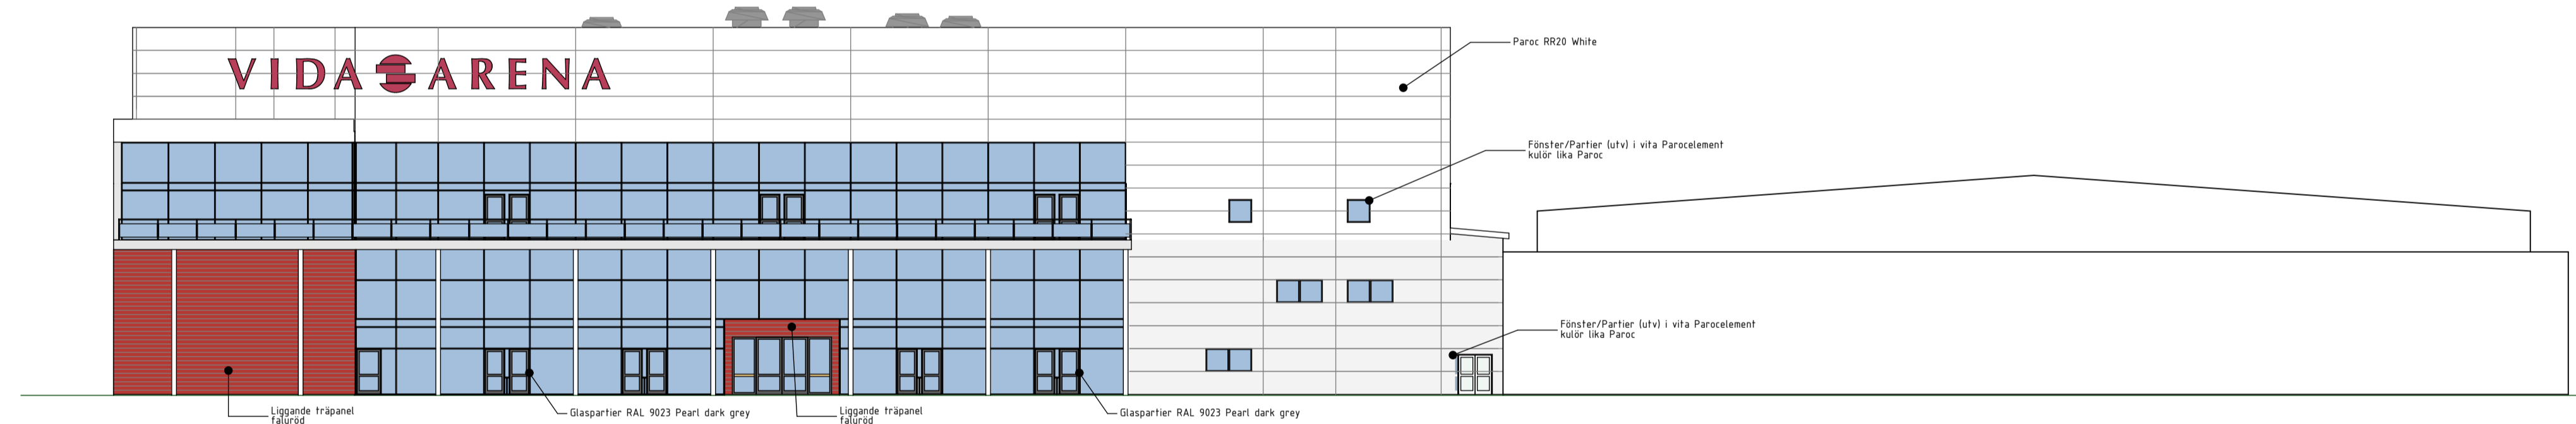


LBA 300-F003 Fasad öster

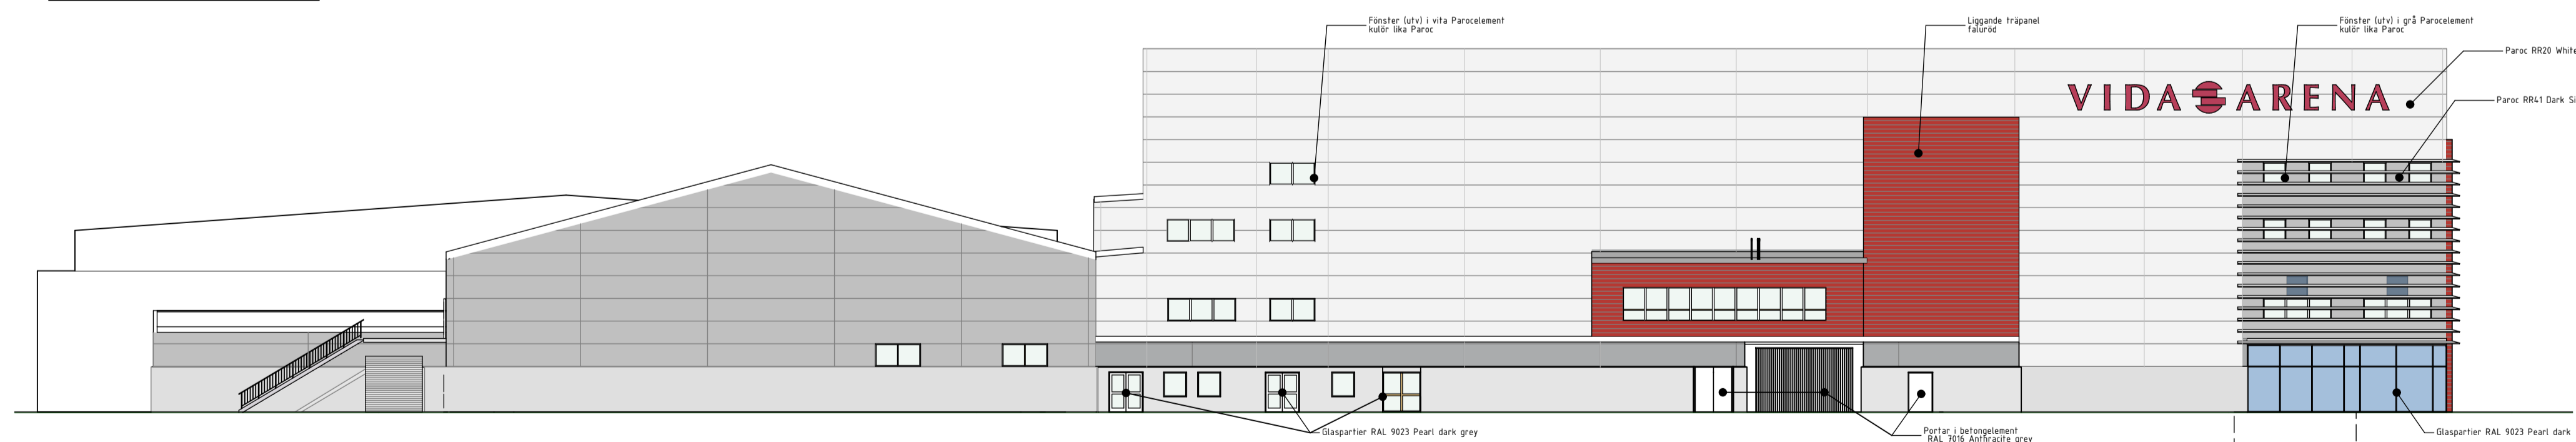

LBA 300-F004 Fasad väster

BET.	ANT.	ÄNDRINGEN AVSER	DATUM	SIGN.
E		ALLMÅN	101220	OP
D		FASAD MOT NORR	101130	OP
C		FASADKULÖRER	101122	OP
B		ALLMÅN	100930	OP
A		BYGGHANDLING	100623	OP

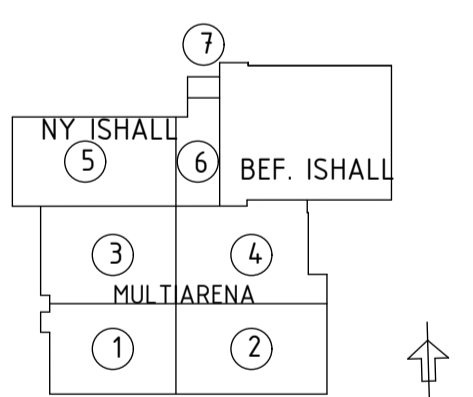

BYGGLOVHANDLING

VÄXJÖ KOMMUN
KV. VÄRENDSVÄLLEN 3



LBE arkitekt AB
Lindstam Broman Elgström
S. Järnvägsgatan 5
352 34 VÄXJÖ
e-mail: vxj@lbearkitekt.se

fon 0470-74 62 50
fax 0470-74 62 51

UPPDRAG NR	RITAD /KONSTR AV	HANDLÄGGARE
2010071-10		O Pernholm
DATUM	ANSVARIG	
100623		

NYBYGGNAD AV VÄXJÖ ARENA

SKALA	RITNR.	BET.
A1/A3 1:250/1:500	LBA 300-1-8	E