




Längdsektion mot norr

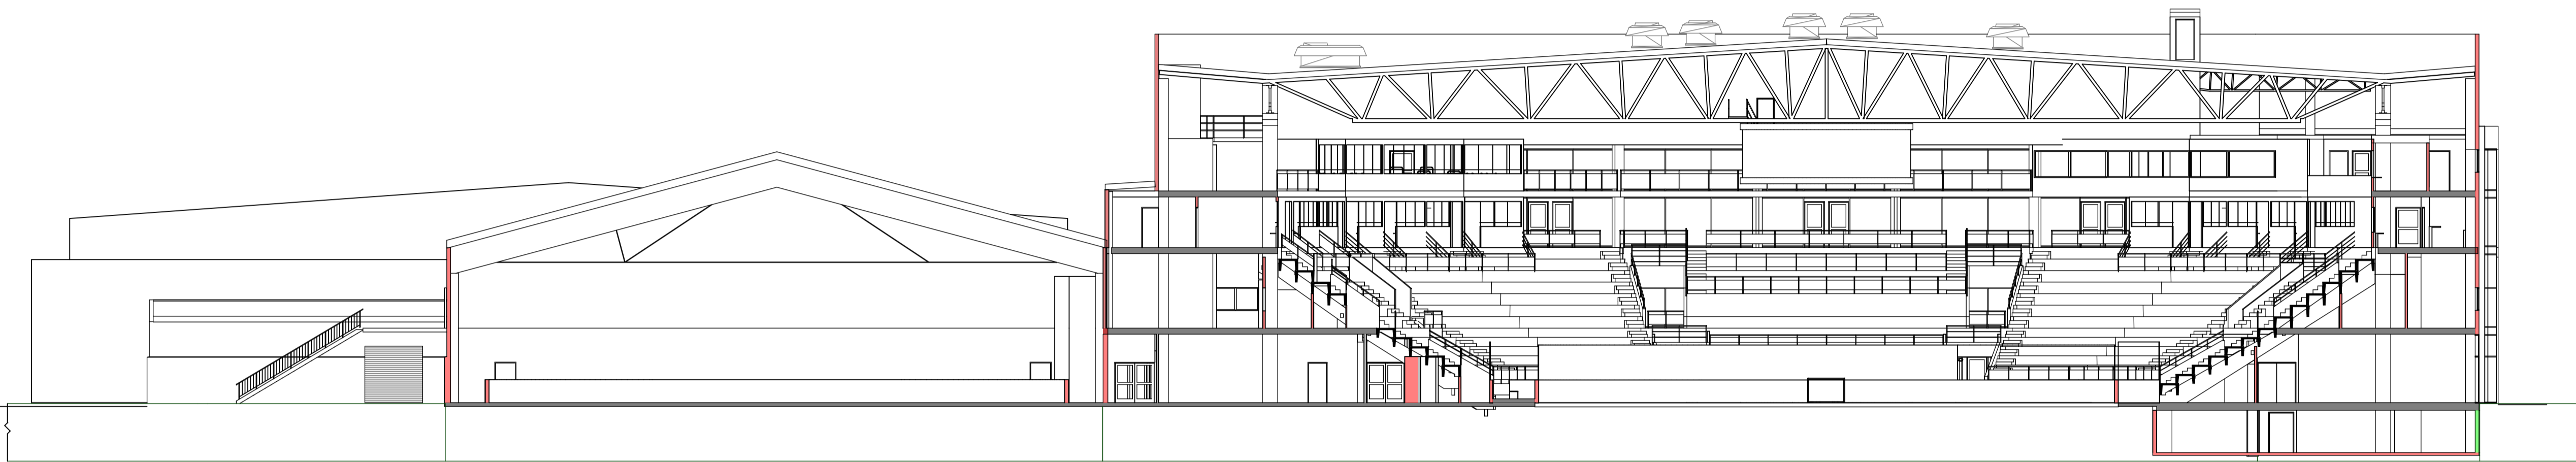

Tvärsektion mot öster

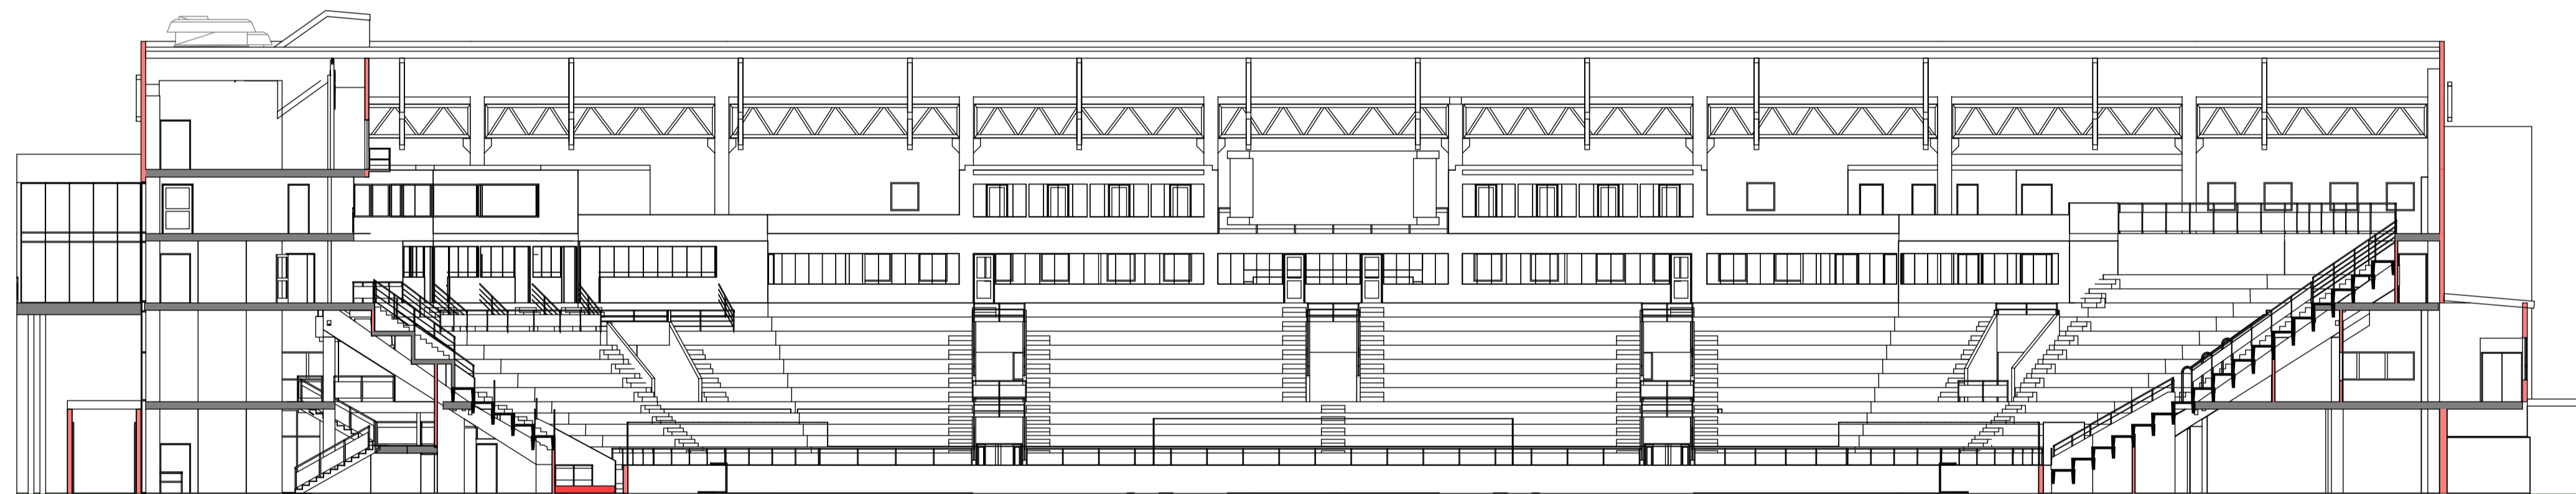

Längdsektion mot söder

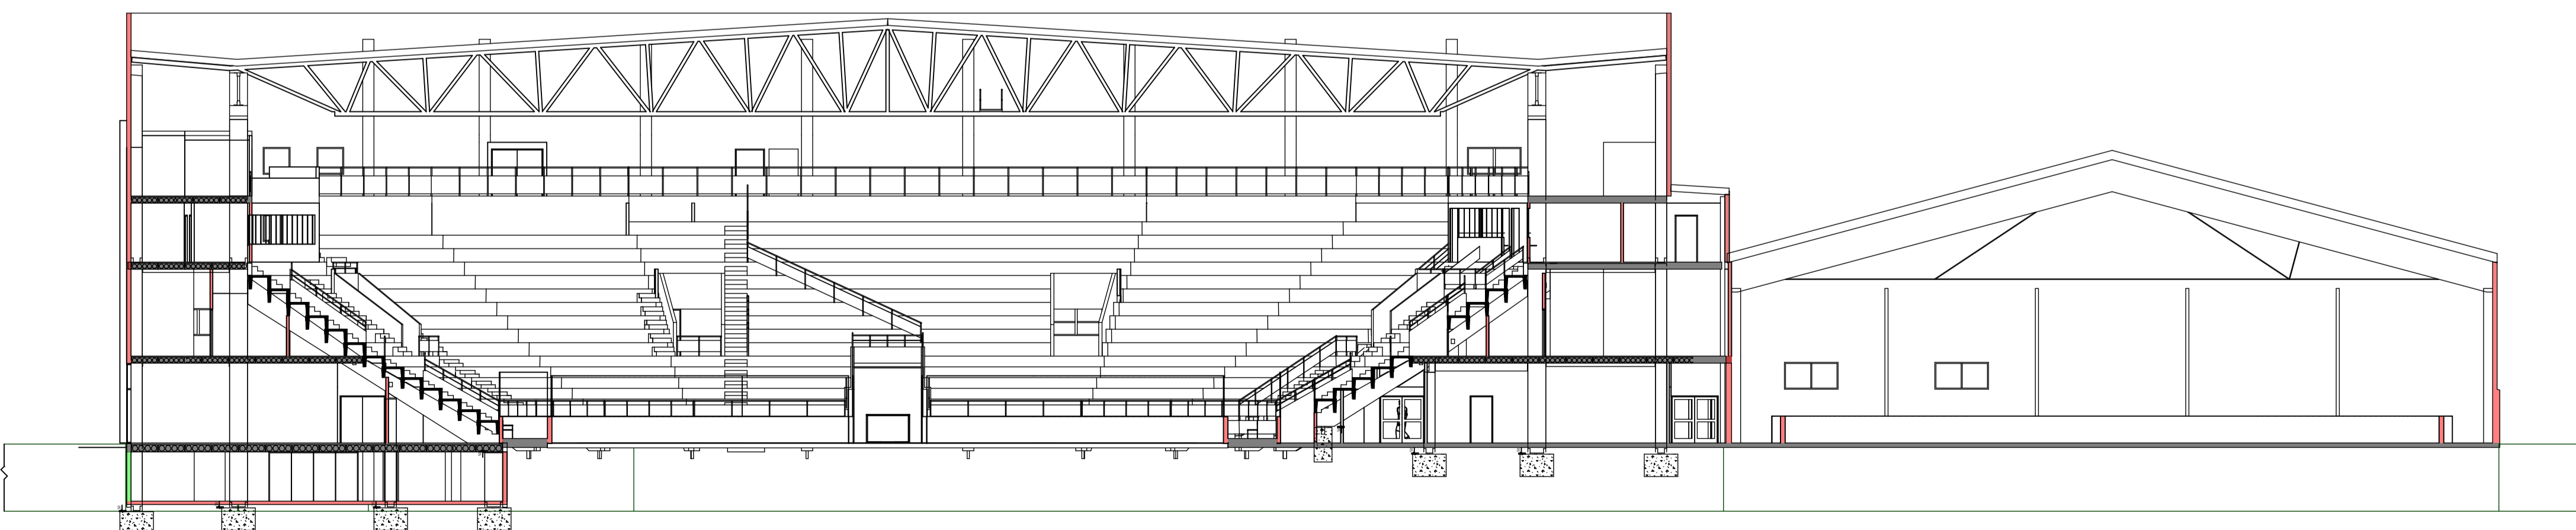

Tvärsektion mot väster

D	ENL PM BYGGNET	110218	OP	
C	TAKBALKAR	110201	OP	
B	ALLMÅN	101220	OP	
A	ALLMÅN	101220	OP	
BET.	ANT.	ÄNDRINGEN AVSER	DATUM	SIGN.



BYGGHANDLING

VÄXJÖ KOMMUN
KV. VÄRENSVALLEN 3



LBE arkitekt AB
Lindstam Broman Elgström
S. Järnvägsgatan 5
352 34 VÄXJÖ
e-mail: vxjo@lbearkitekt.se

fon 0470-74 62 50
fax 0470-74 62 51

UPPDRAG NR 2010071-10	RITAD /KONSTR AV	HANDLÄGGARE
DATUM 2010-11-30	ANSVARIG	O Pernholm

NYBYGGNAD AV VÄXJÖ ARENA

SEKTIONER MOT, N, S, Ö, V,	BET.
SKALA A1/A3 1:200/1:400	D
RITNR. LBA 300-1-10	