



# BILAGA SKISSER OCH ILLUSTRATIONER DETALJPLAN LEOPARDEN 14, VÄXJÖ

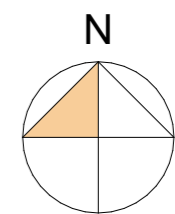

Illustrationsplan  
Skala 1:500

## BILAGA SKISSER OCH ILLUSTRATIONER DETALJPLAN LEOPARDEN 14, VÄXJÖ

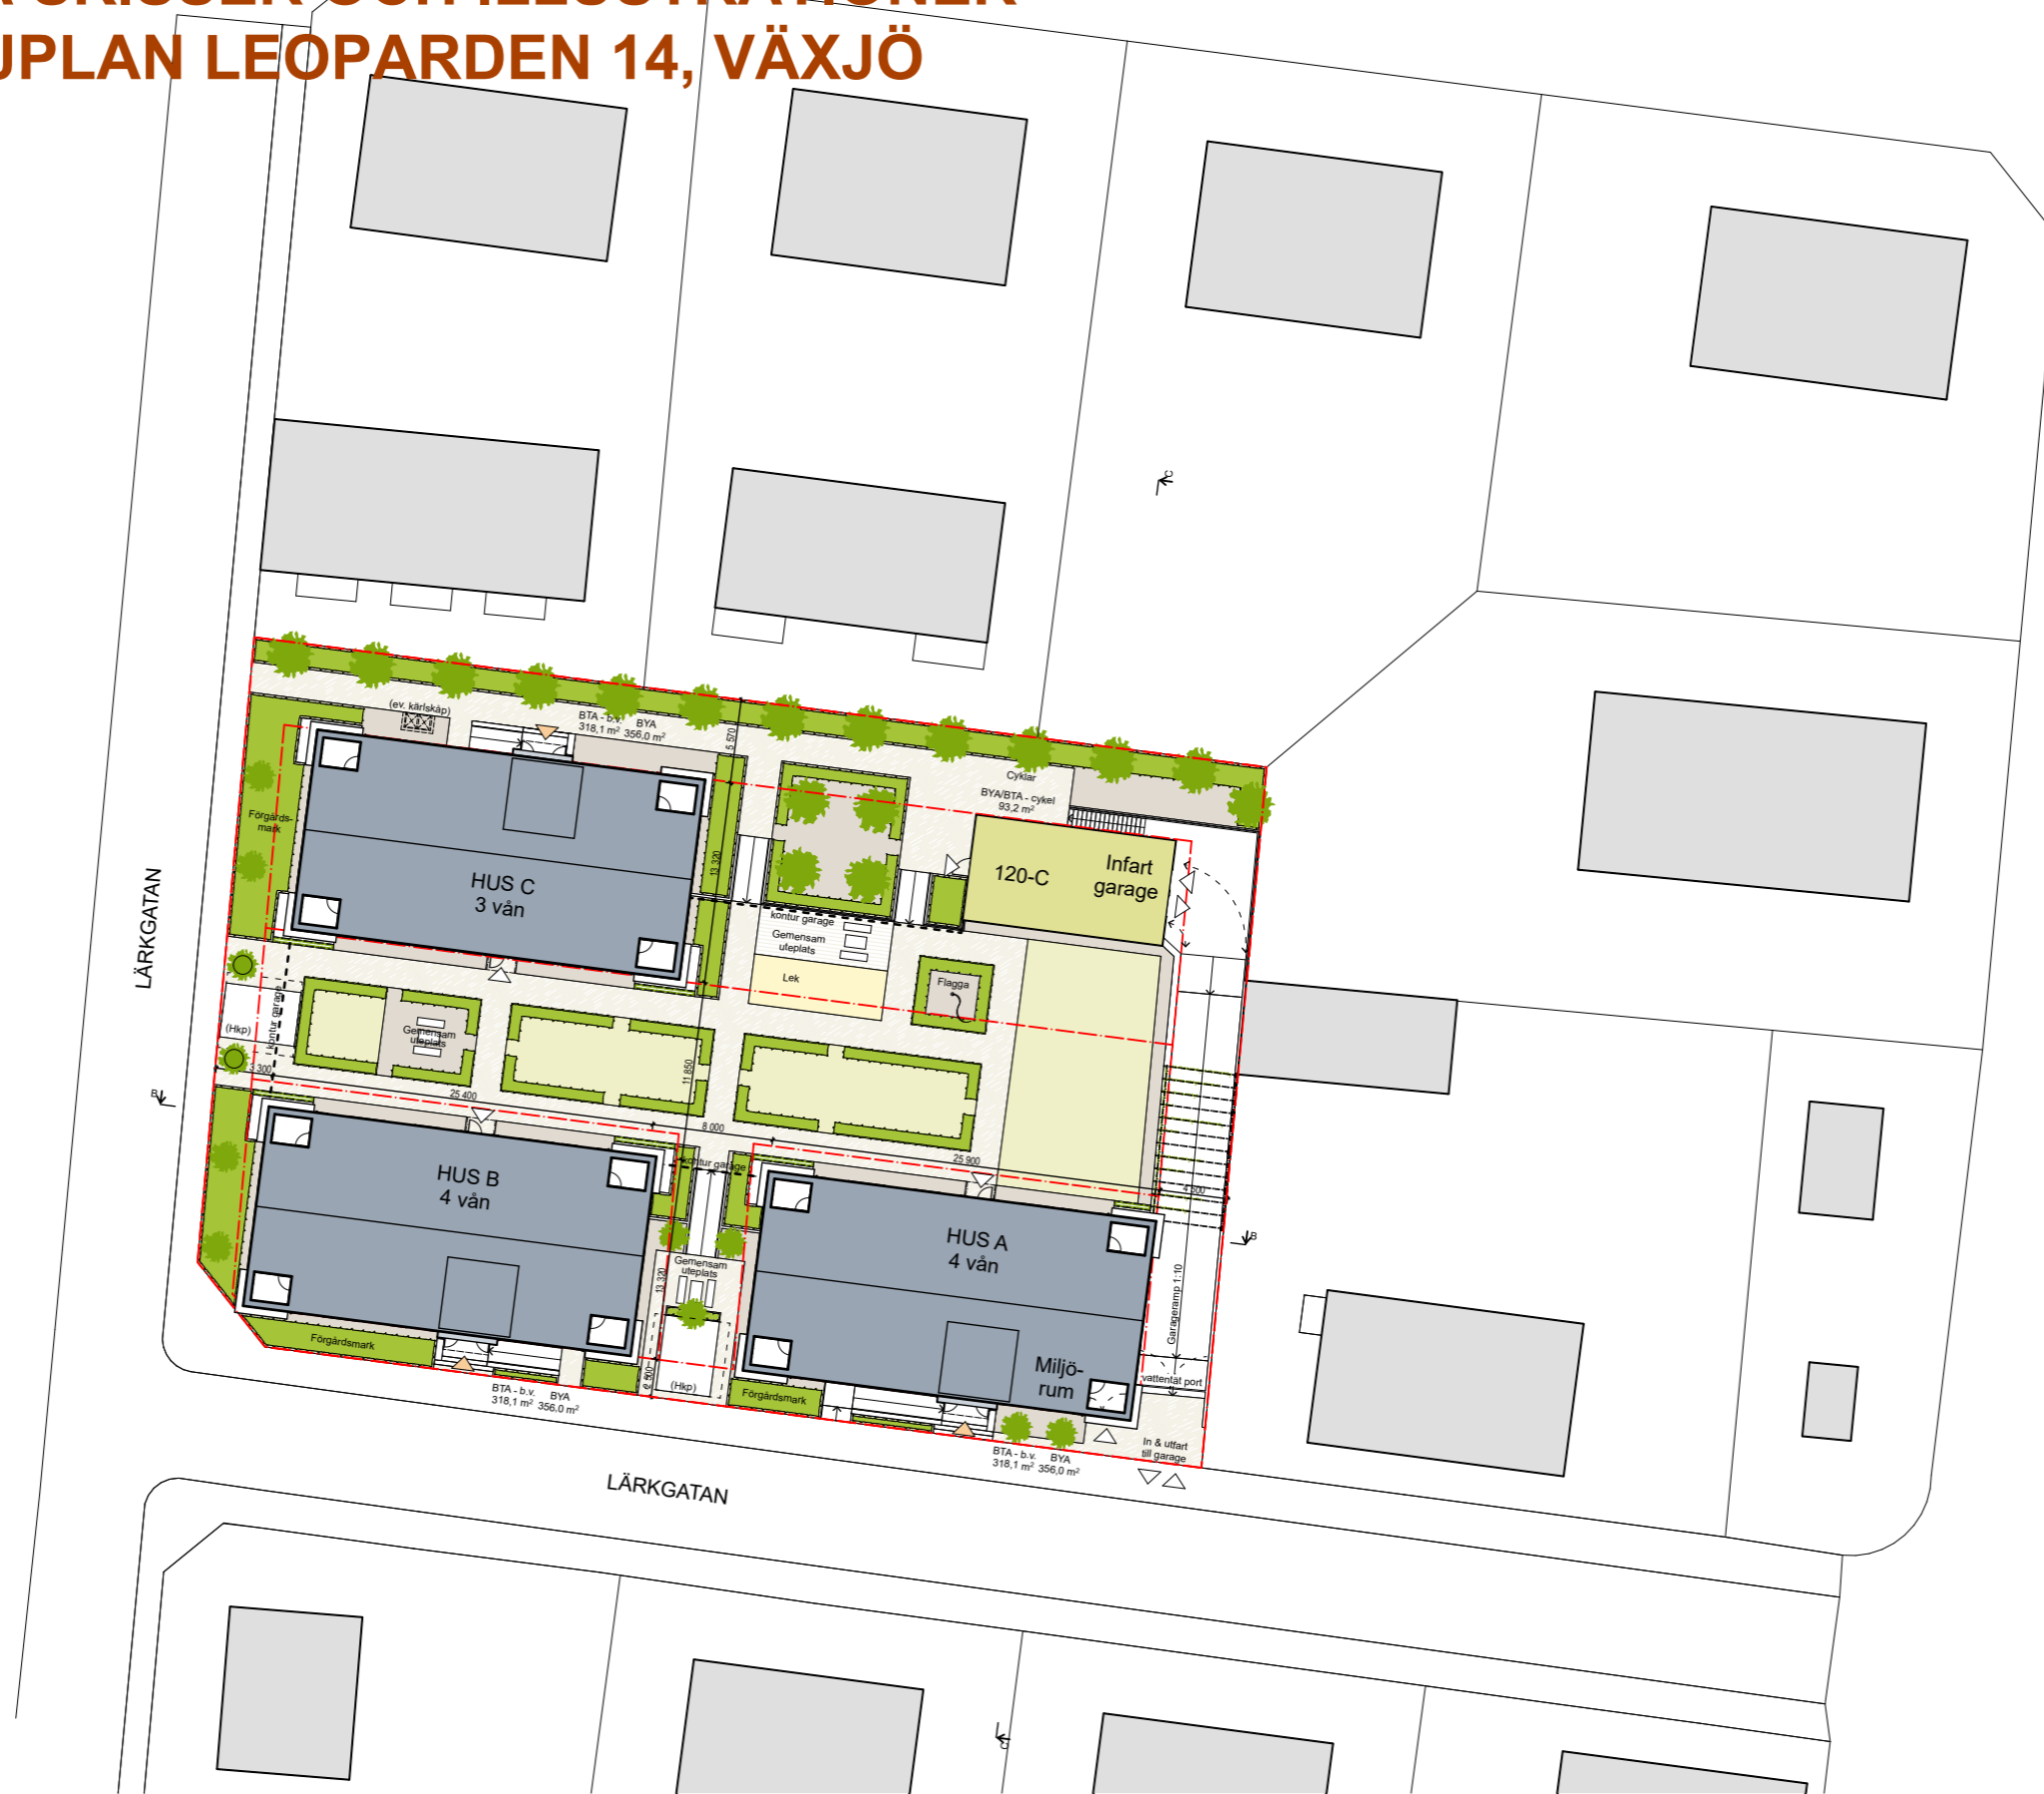

Fasad mot Lärkgatan i söder  
Skala 1:250



Fasad mot Lärkgatan i väster  
Skala 1:250


(bef. punkthus höjder)

# BILAGA SKISSER OCH ILLUSTRATIONER

## DETALJPLAN LEOPARDEN 14, VÄXJÖ




Fasad mot granne i norr  
Skala 1:250

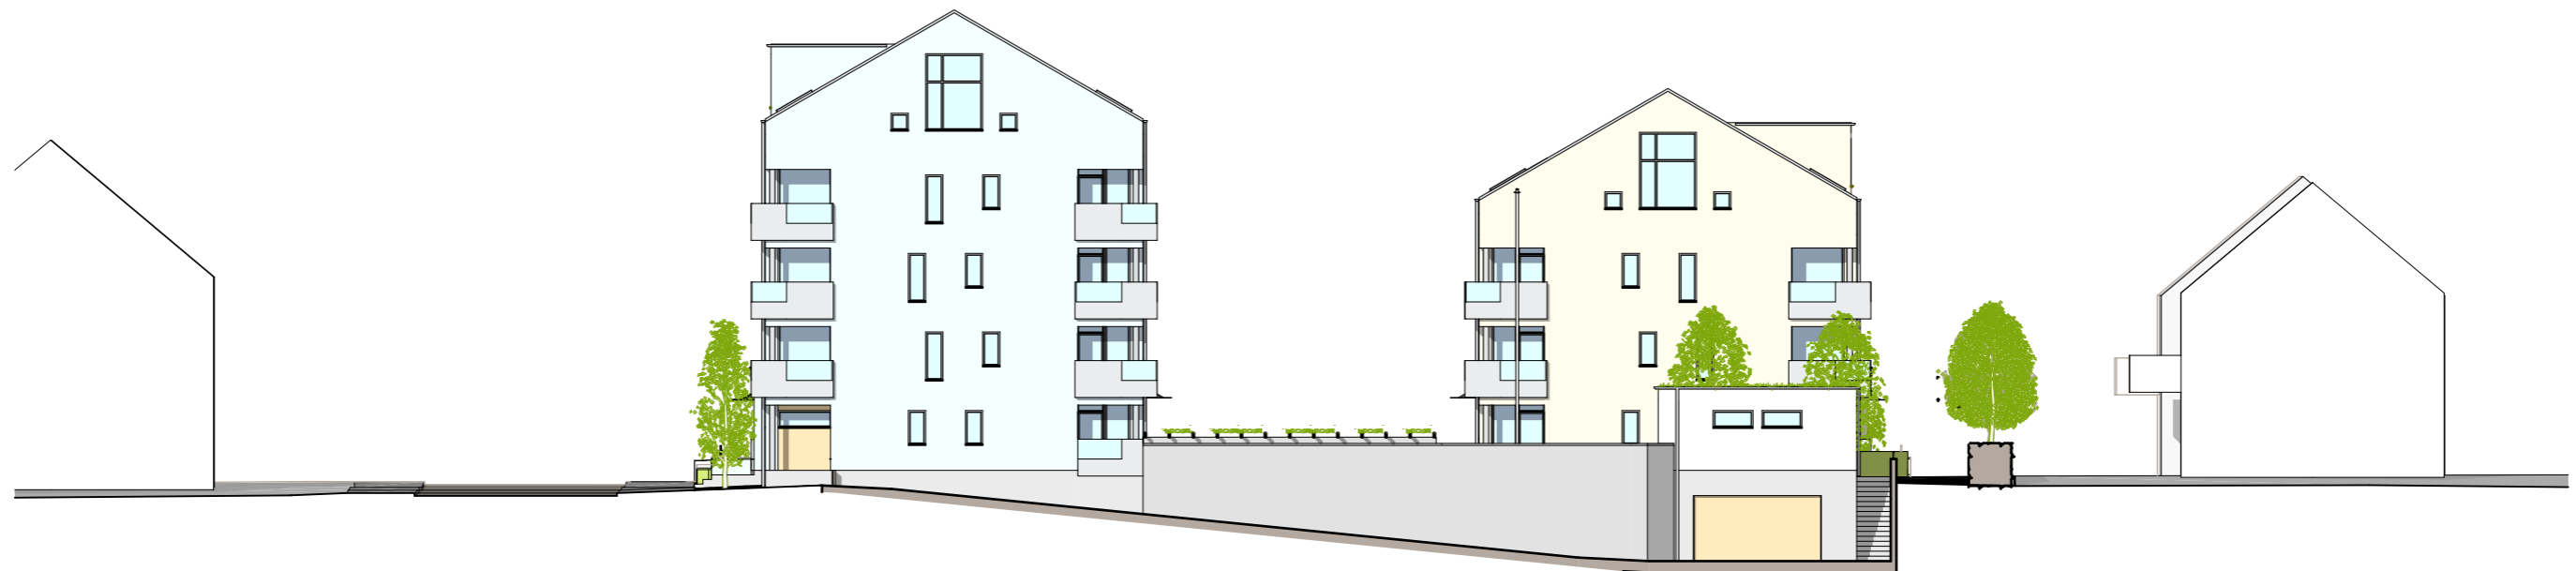

Fasad mot granne i öster  
Skala 1:250

# BILAGA SKISSER OCH ILLUSTRATIONER

## DETALJPLAN LEOPARDEN 14, VÄXJÖ

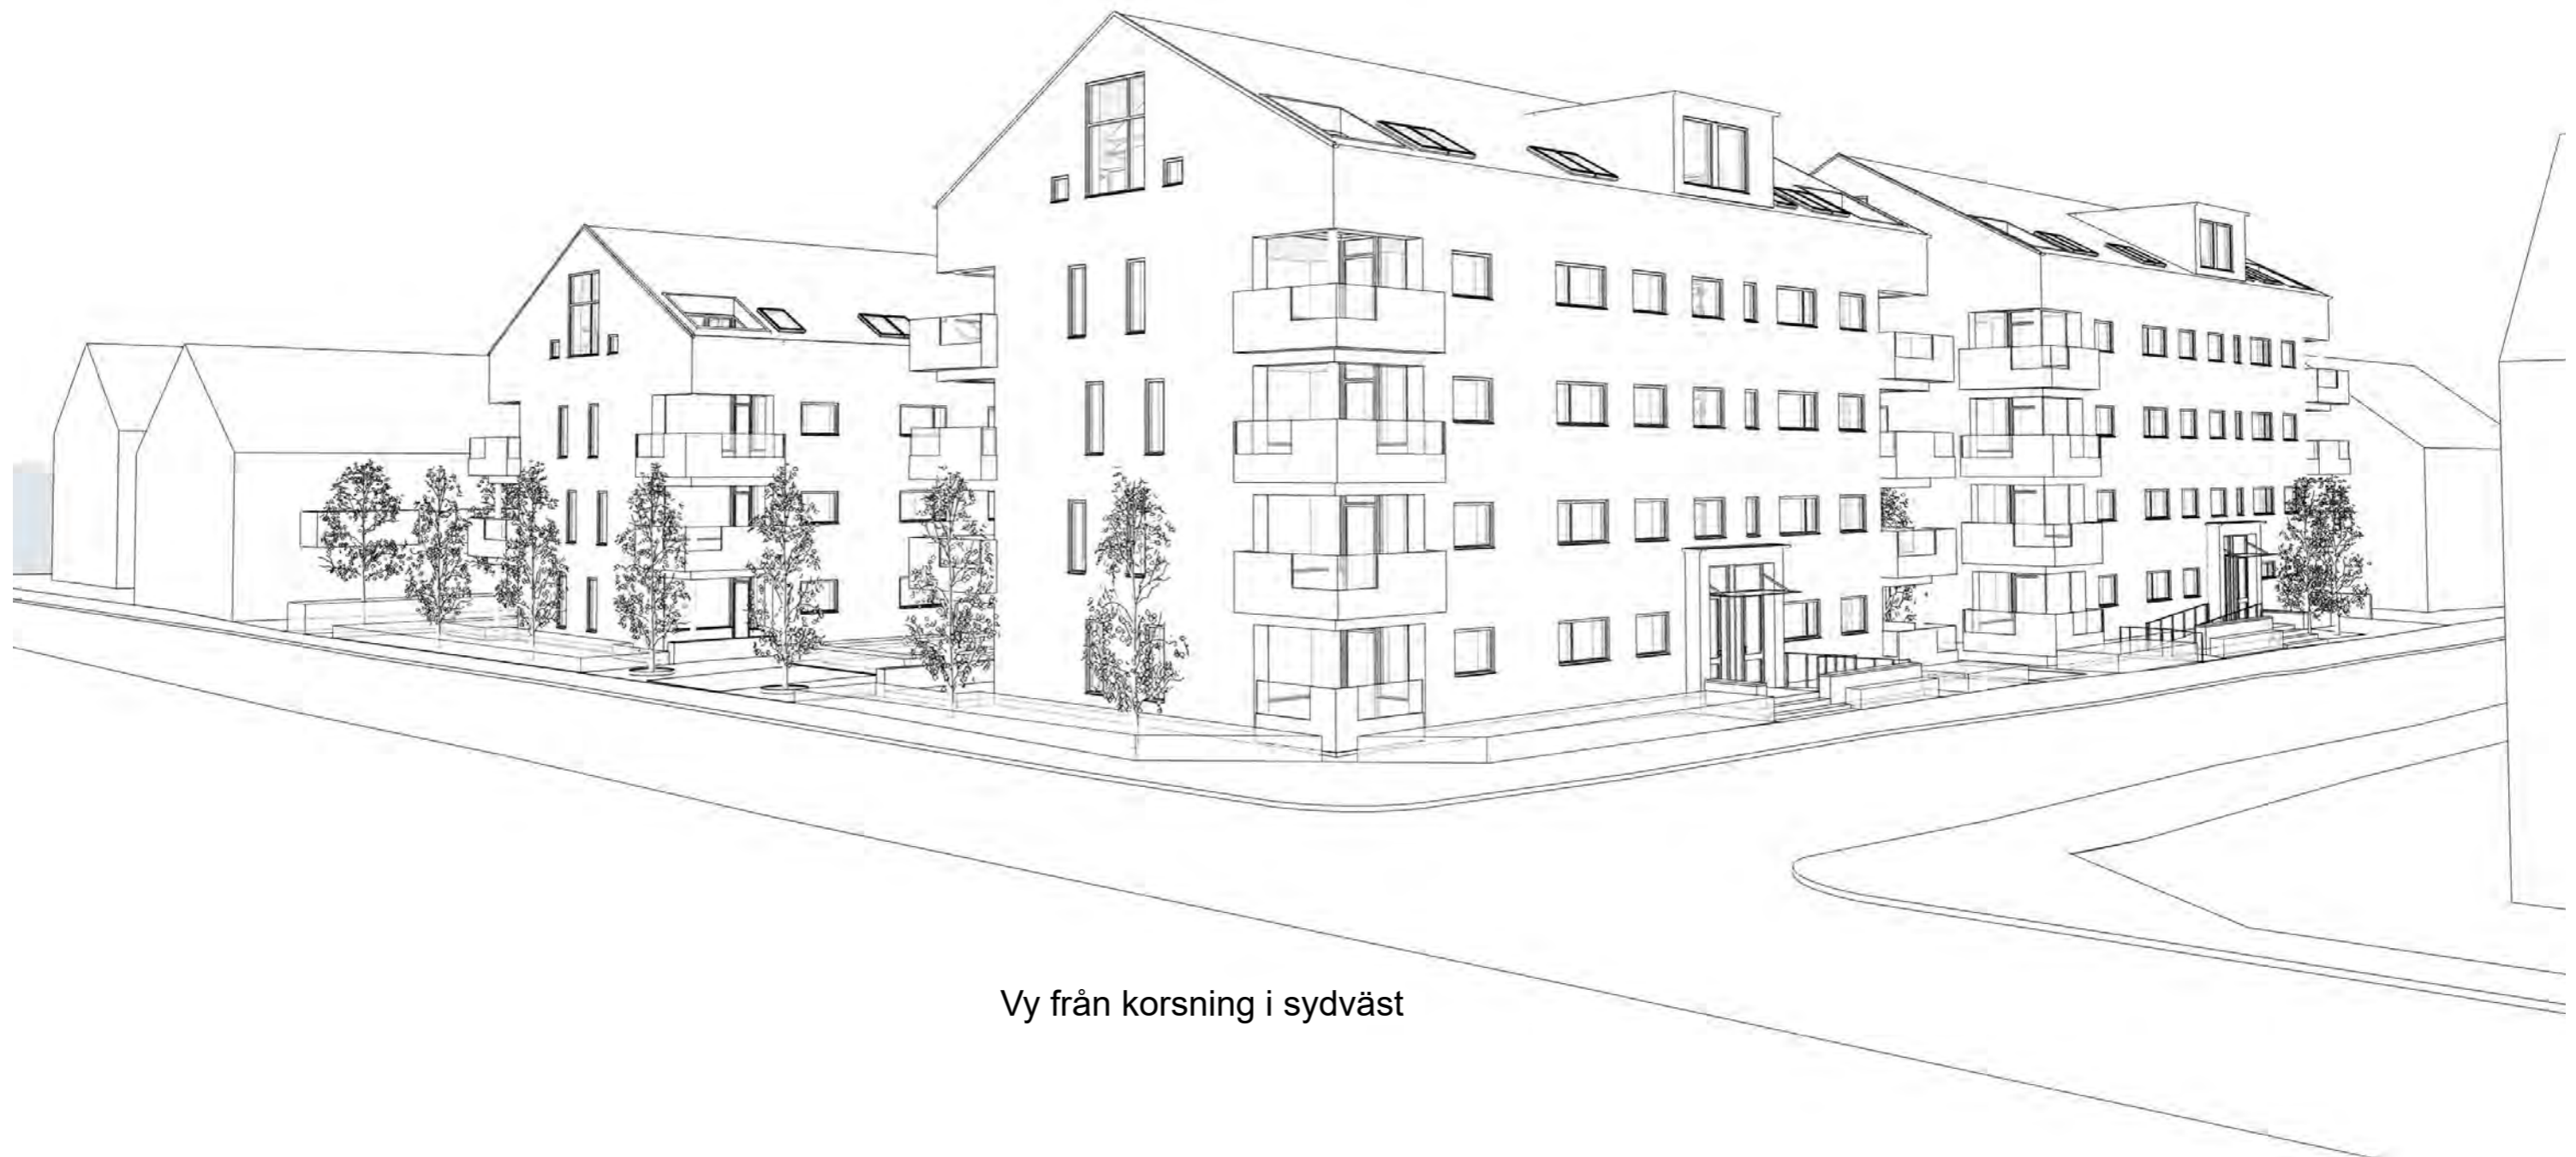

Vy från korsning i sydväst

## BILAGA SKISSER OCH ILLUSTRATIONER DETALJPLAN LEOPARDEN 14, VÄXJÖ



Vy från parkering i nordväst



Vy från gården i öster

