
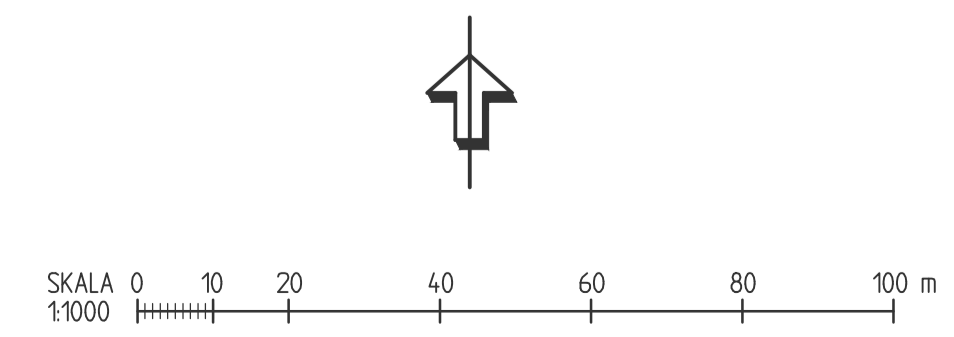


KOORDINATSYSTEM: SWEREF 99 15 00
HÖJDSYSTEM: RH 2000

RITNINGEN GÄLLER ENDAST
GEOTEKNISK INFORMATION FRÅN UTFÖRDA
UNDERSÖKNINGAR.
GEOTEKNISKA BETECKNINGAR ENL.
SGF/BGS BETECKNINGSSYSTEM VERSION 2001:2
(WWW.SGF.NET)

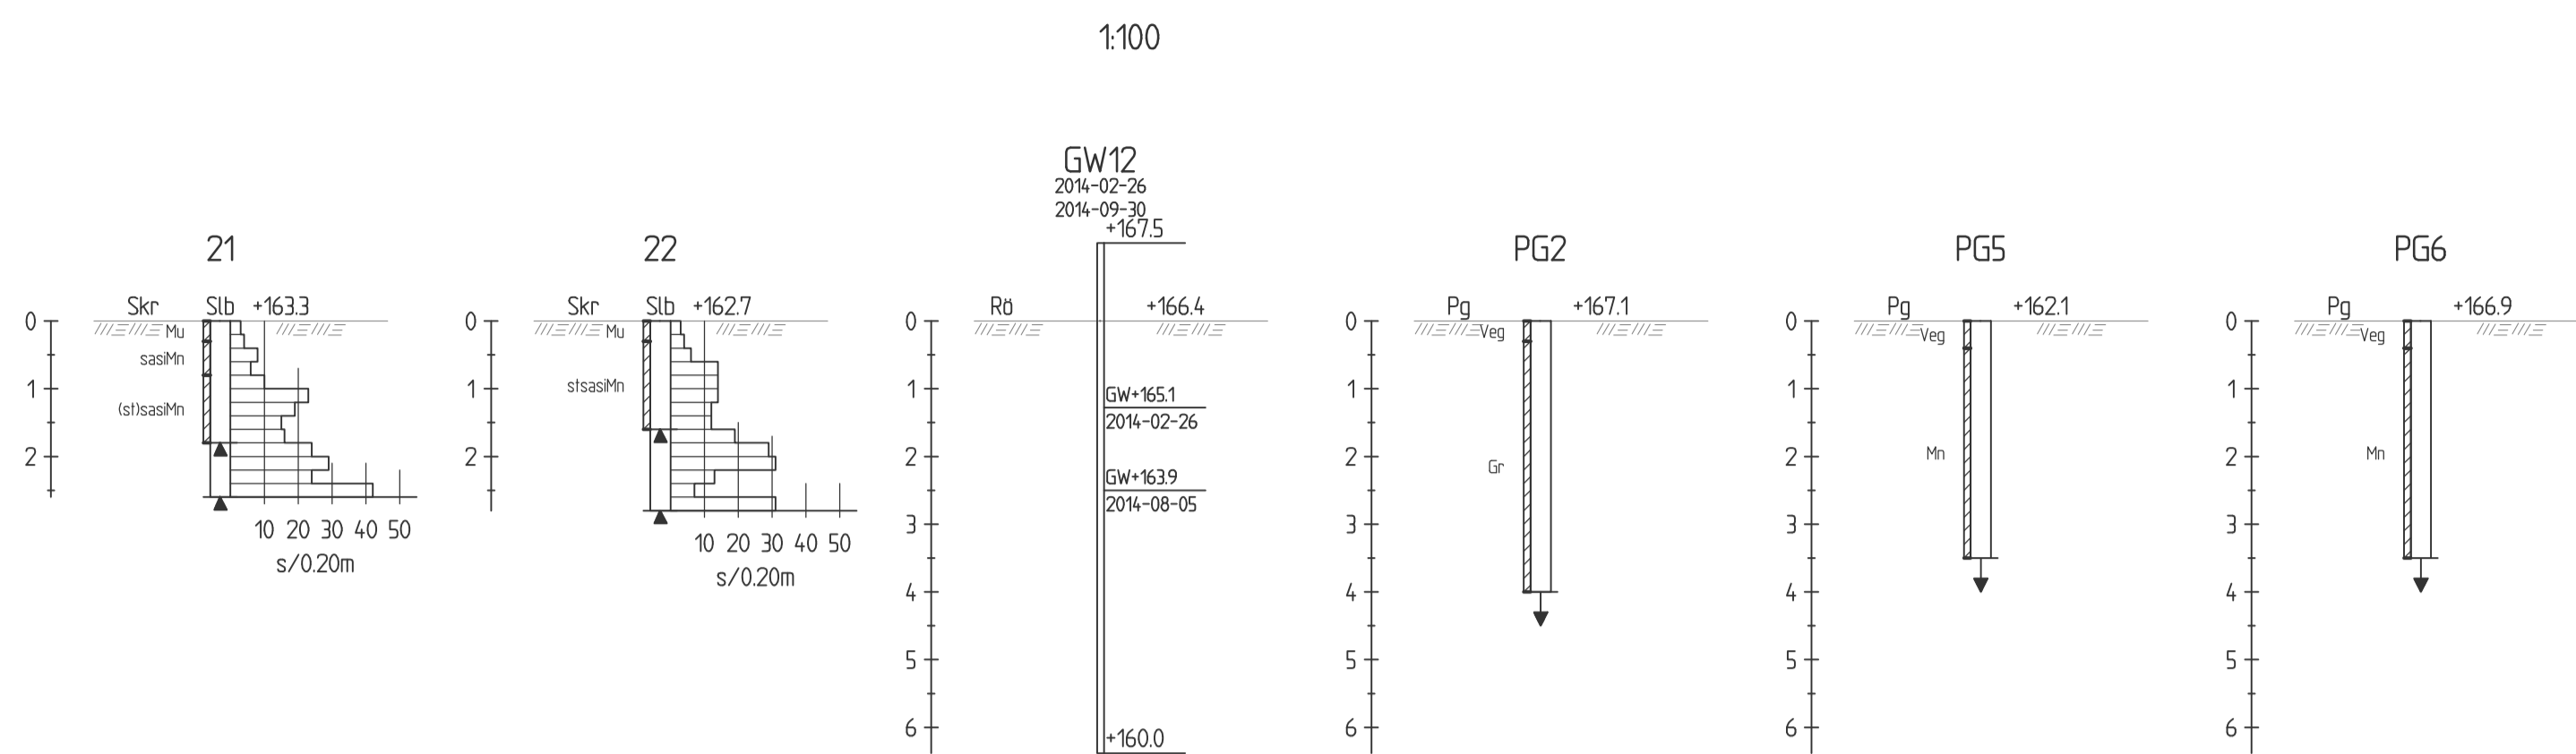

BET	ANT	ÄNDRINGEN AVSER	SIGN	DATUM
ARBETS-RITNING				
VÄXJÖ KOMMUN				
SWECO SWECO.SE 08 - 695 60 00				
UPPDRAG NR 2293122	RITAD/KONSTR. AV C MAGNUSSON	HANDLAGGARE H MALMBERG		
DATUM 2015-03-31	GRANSKAD AV B PETERSSON	ANSVARIG H MALMBERG		
BREDVIK				
BROAR, VA-LEDNINGAR SAMT GC-VÄG				
GEOTEKNISK UNDERSÖKNING				
PLAN OCH BORRHÅL				
FORMAT / SKALA 1:1000 / 1:100	NUMMER 1 00 G 11 01	I BET		

Bredvik_P0293122\000\1\G\plan\01\001\001.dwg Skapat av: MalMBERG 2015-03-31 15:29