


SKALA 1:50

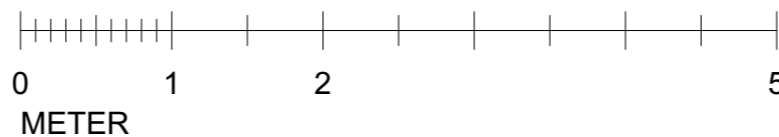

BET	ÄNDRING AVSER	DATUM	Sign.
STATUS BYGGLOVSHANDLING			
PROJEKT KV EXEMPEL 1:1			
UPPDRAG NR	RITAD AV	HANDLAGGARE	
20221017	ES	ES	
DATUM 20221017			
ANSVARIG ES			
NYBYGGNATION AV MUR, PLANK OCH STÖDMUR FASADER OCH SEKTIONER			
SKALA 1:50 ,A3	NUMMER A-40-1-130	BET	