



BETECKNINGAR

- ENTREPRENADGRÄNS
- FASTIGHETSGRÄNS
- NY GATA, ÖVERBYGGNAD TOM AG
- NY GATA, ÖVERBYGGNAD TOM OBUNDET BÄRLAGER
- NY GÅNGVÄG, ÖVERBYGGNAD TOM OBUNDET BÄRLAGER
- BEF. GATA, ENDAST AG SAMT BÄRLAGER
- NY GC-VÄG
- BEF. GC, ENDAST SLITLAGER OCH SAMT BÄRLAGERJUSTERING
- BEF. BULLERVALLSMASSOR SOM FLYTTAS
- NY HÖJD
- BEF. HÖJD
- FRAMTIDA KANTSTEN
- NY RB
- NY RB, 400 PP MED GALLERLOCK AV SEGJÄRN, LÄSFUNKTION OCH TELESKÖPMANSCHETT
- KÖRBAR KLASS D400 (SKOLANS P-PLATS)
- NY RB, KUPOL
- BEF. RB, KUPOL
- NY DAGVATTENBRUNN TB 400 PP MED TELESKÖPMANSCHETT OCH LÄSFUNKTION
- KÖRBAR KLASS D400 (SKOLANS P-PLATS)
- NY BELYSNING
- BEF. BELYSNING
- NY RB
- BEF. RB

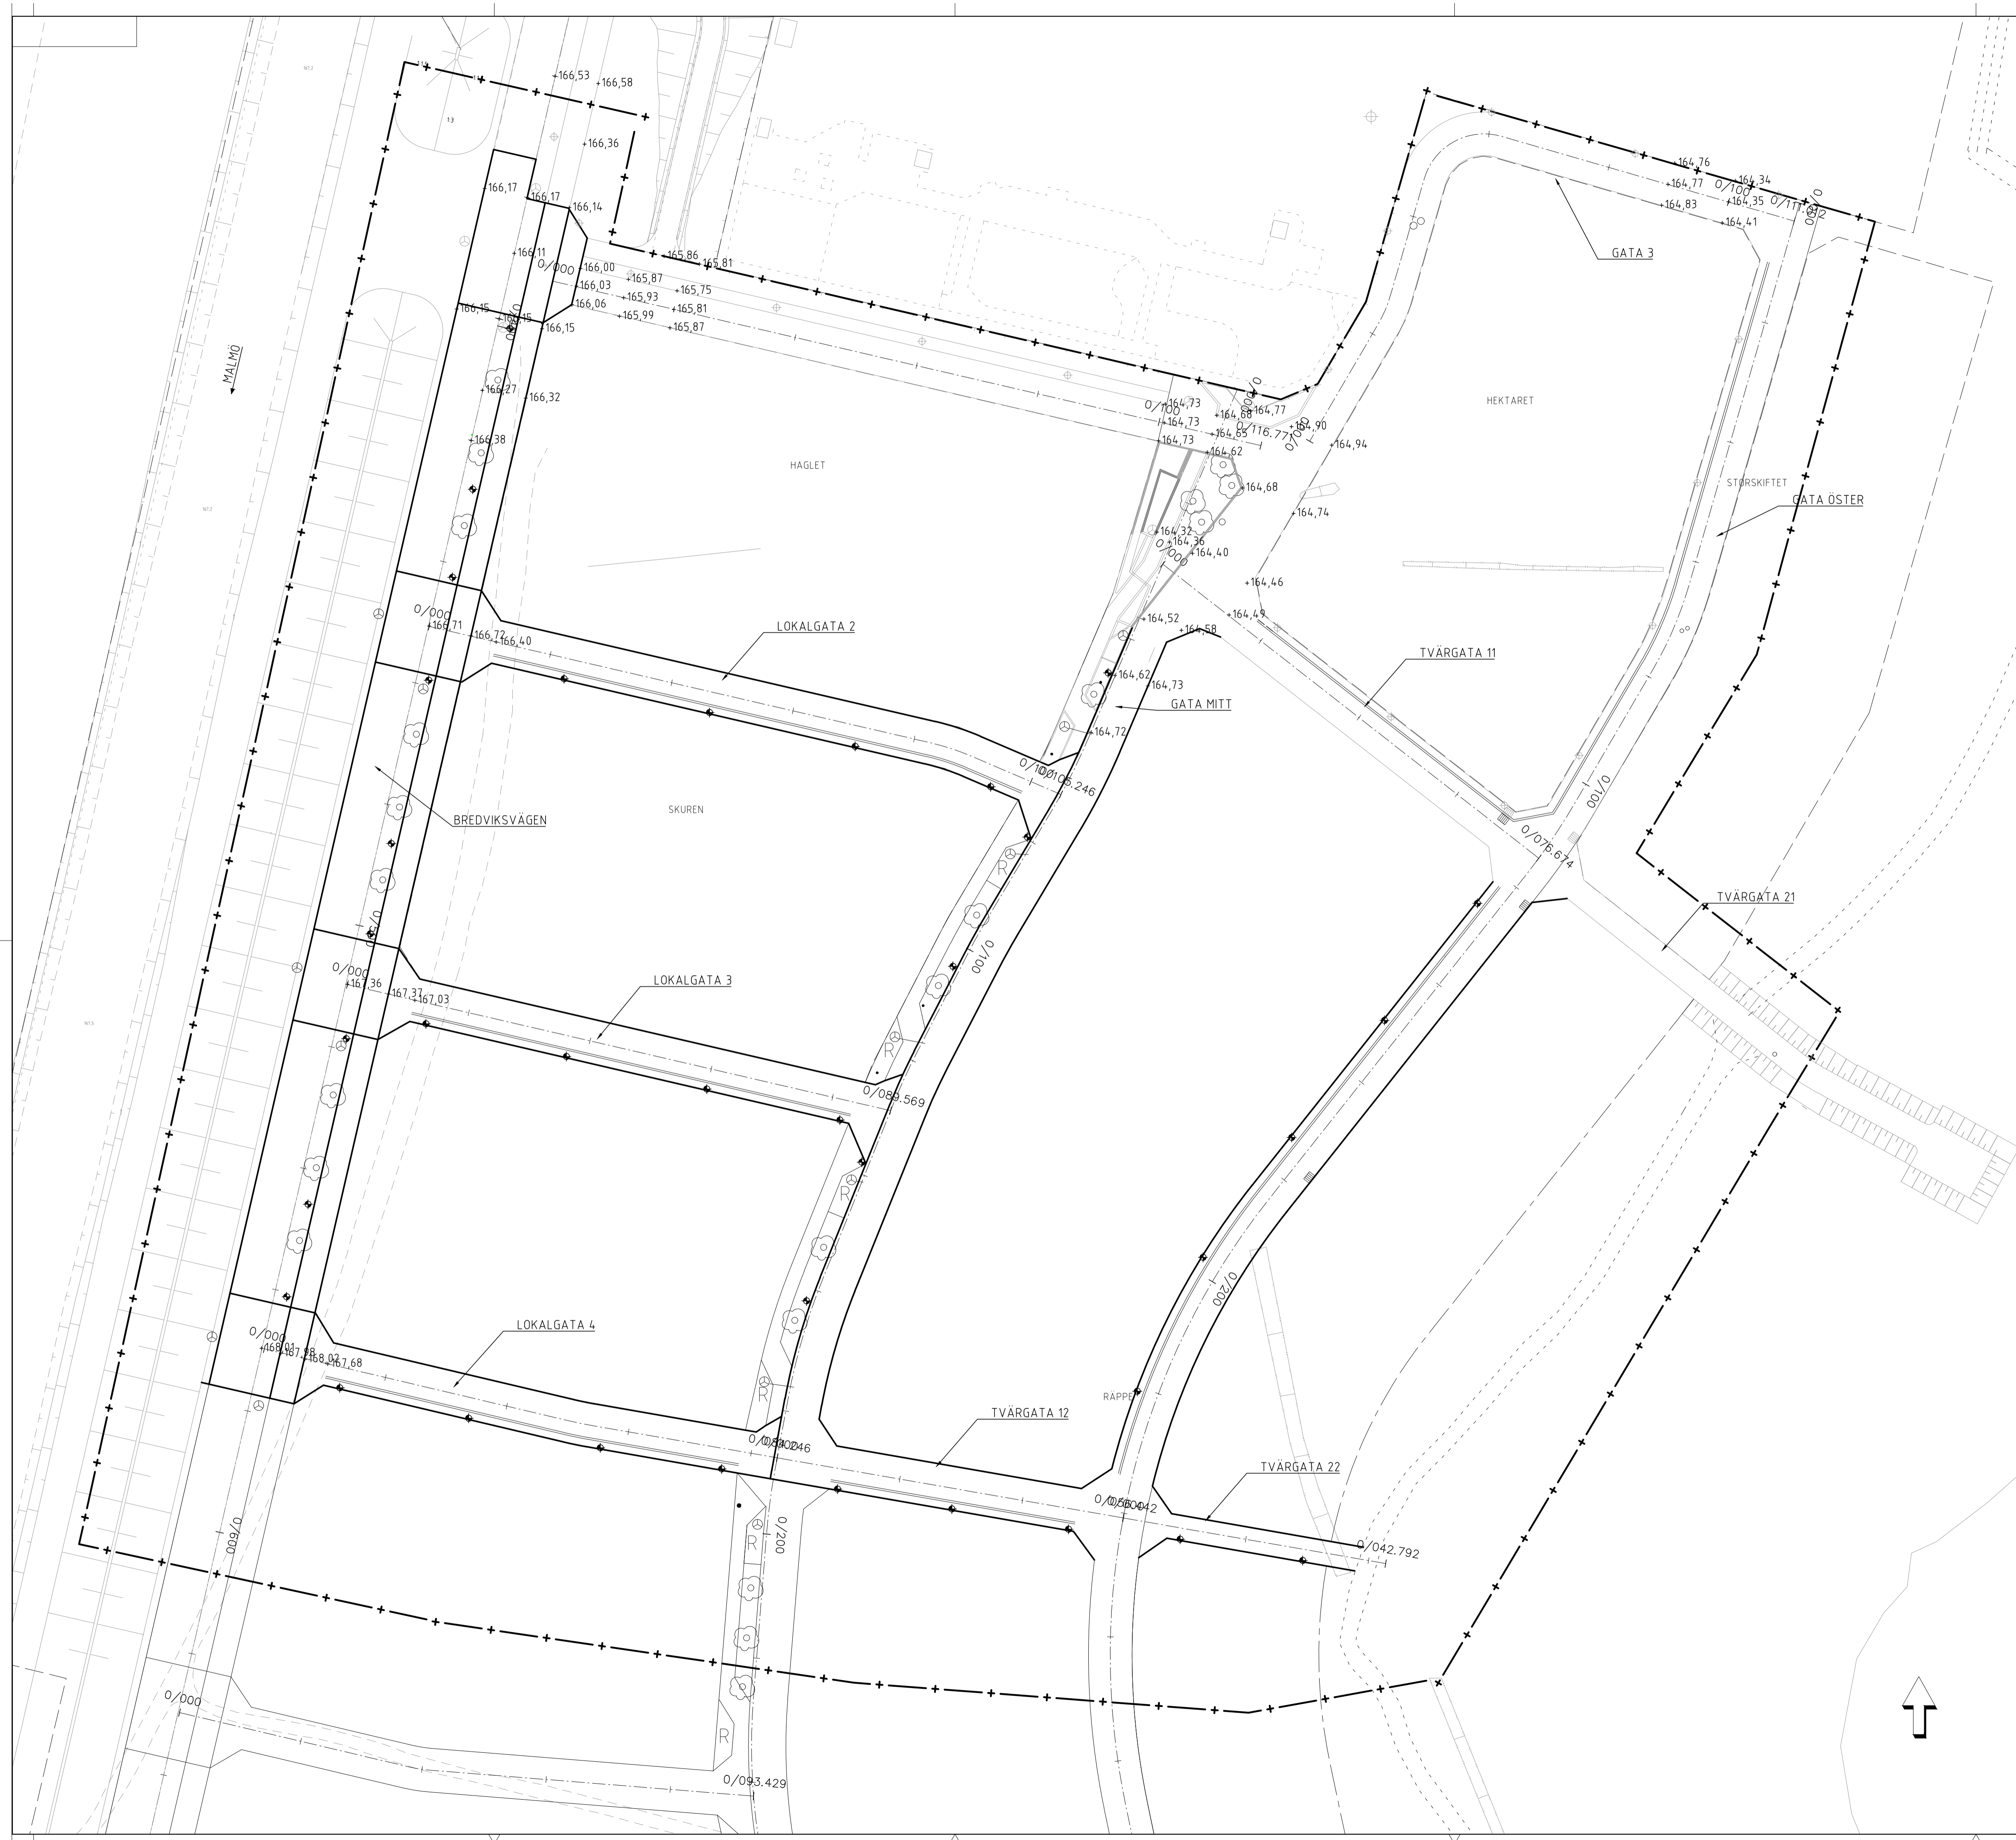

KOORDINATSYSTEM: SWEREF 991500
HÖJDSYSTEM: RH 2000

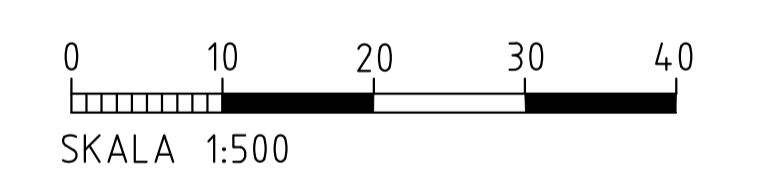

BET	ANT	ÄNDRINGEN AVSER	DATUM	SIGN
HÄNDLING				
FÖRFRÅGNINGSUNDERLAG				
VÄXJÖ				
		Postadress: Box 1222 351 12 VÄXJÖ Tel: 0470-410 00 Fax: 0470-126 67 E-post: tekniska.forvaltningen@vaxjo.se		
GRANSK	DAT	AVD	SIGN	VÄXJÖ
GODKÄND				
RITNING	RITNINGENS BENÄMNING	AVD	PROJEKTOR/KONSTRUKTÖR	SIGNATUR
56:49-100	ÖVERSIKT	PROJ	MONIKA MARUSZCZYK	MM
56:49-110-11	UTFORMINGSPLANER	DATUM	PROJEKTANSVARIG	FORMAT
56:49-120	VA-PLANER	2017-02-15	JOHAN ANDERSSON	A1
56:49-130-33	PROFILER	BREDVIK		
56:49-140-42	NORMALSEKTIONER	ETAPP 4		
56:49-150	KABLAR, FJV SAMMANSTÄLLNING	HÖJDSÄTTNINGSPLAN		
56:49-160	HÖJDSÄTTNING	SKALA	RITNINGSSKOPPE	REV
		1:500	56:49-160	

