



Perspektiv från nordost

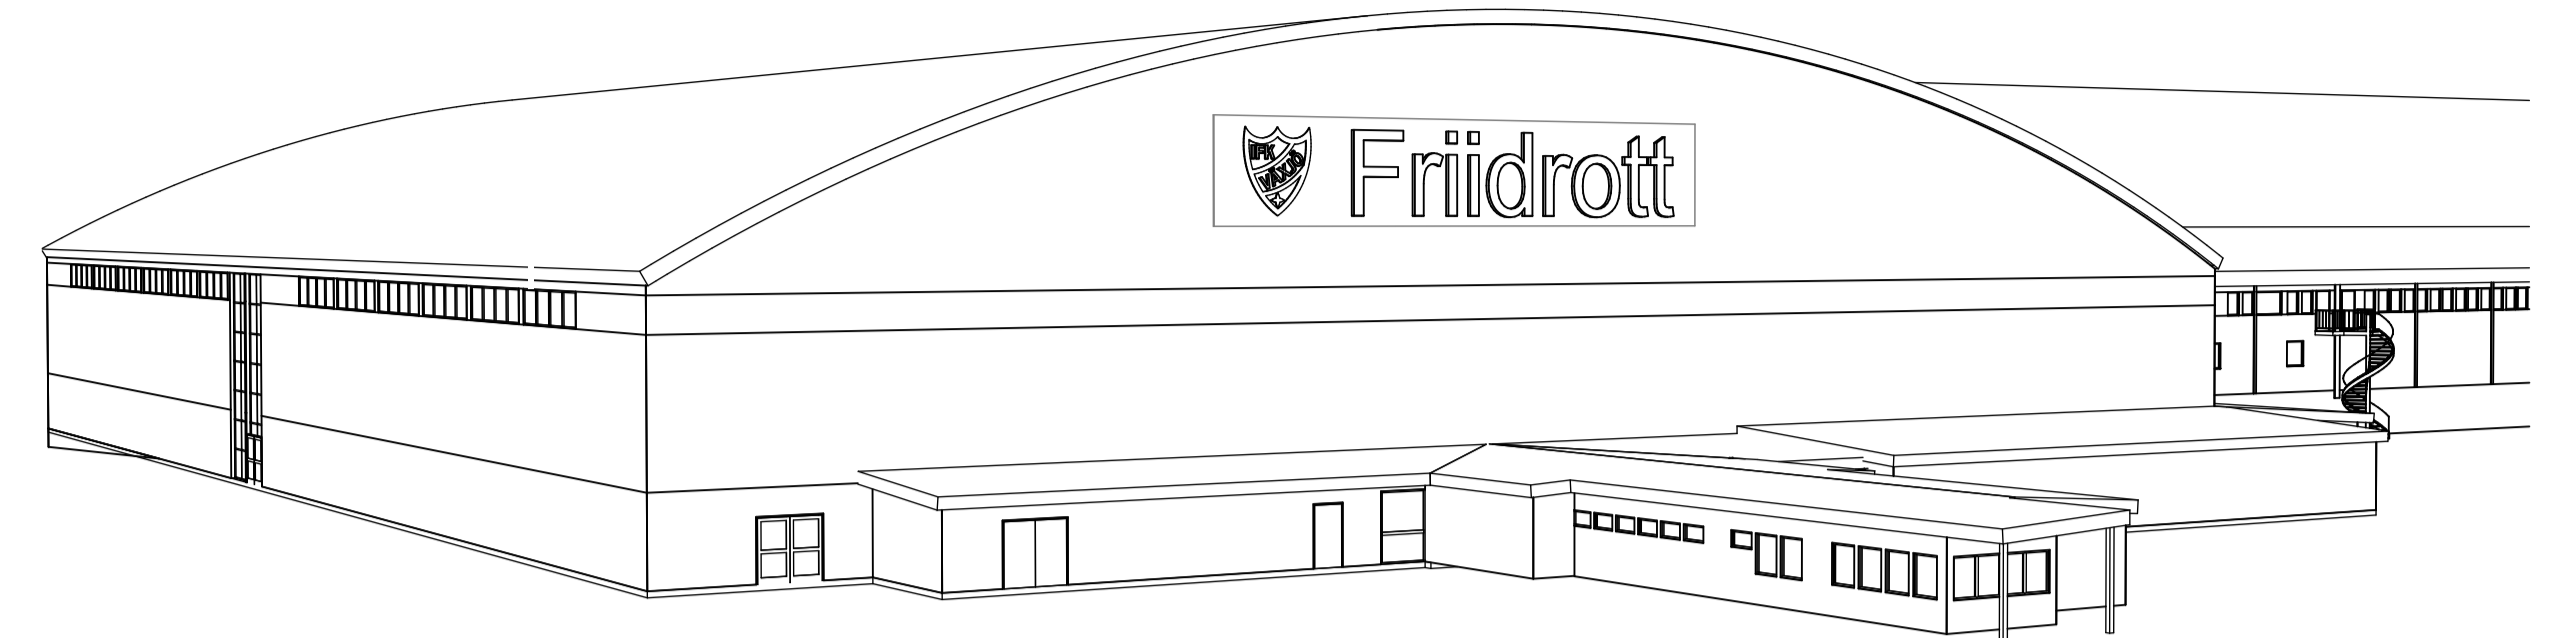


Perspektiv från nordväst

Anvisningar:  
Ev rökventilation enligt BBR  
och rambeskrivning

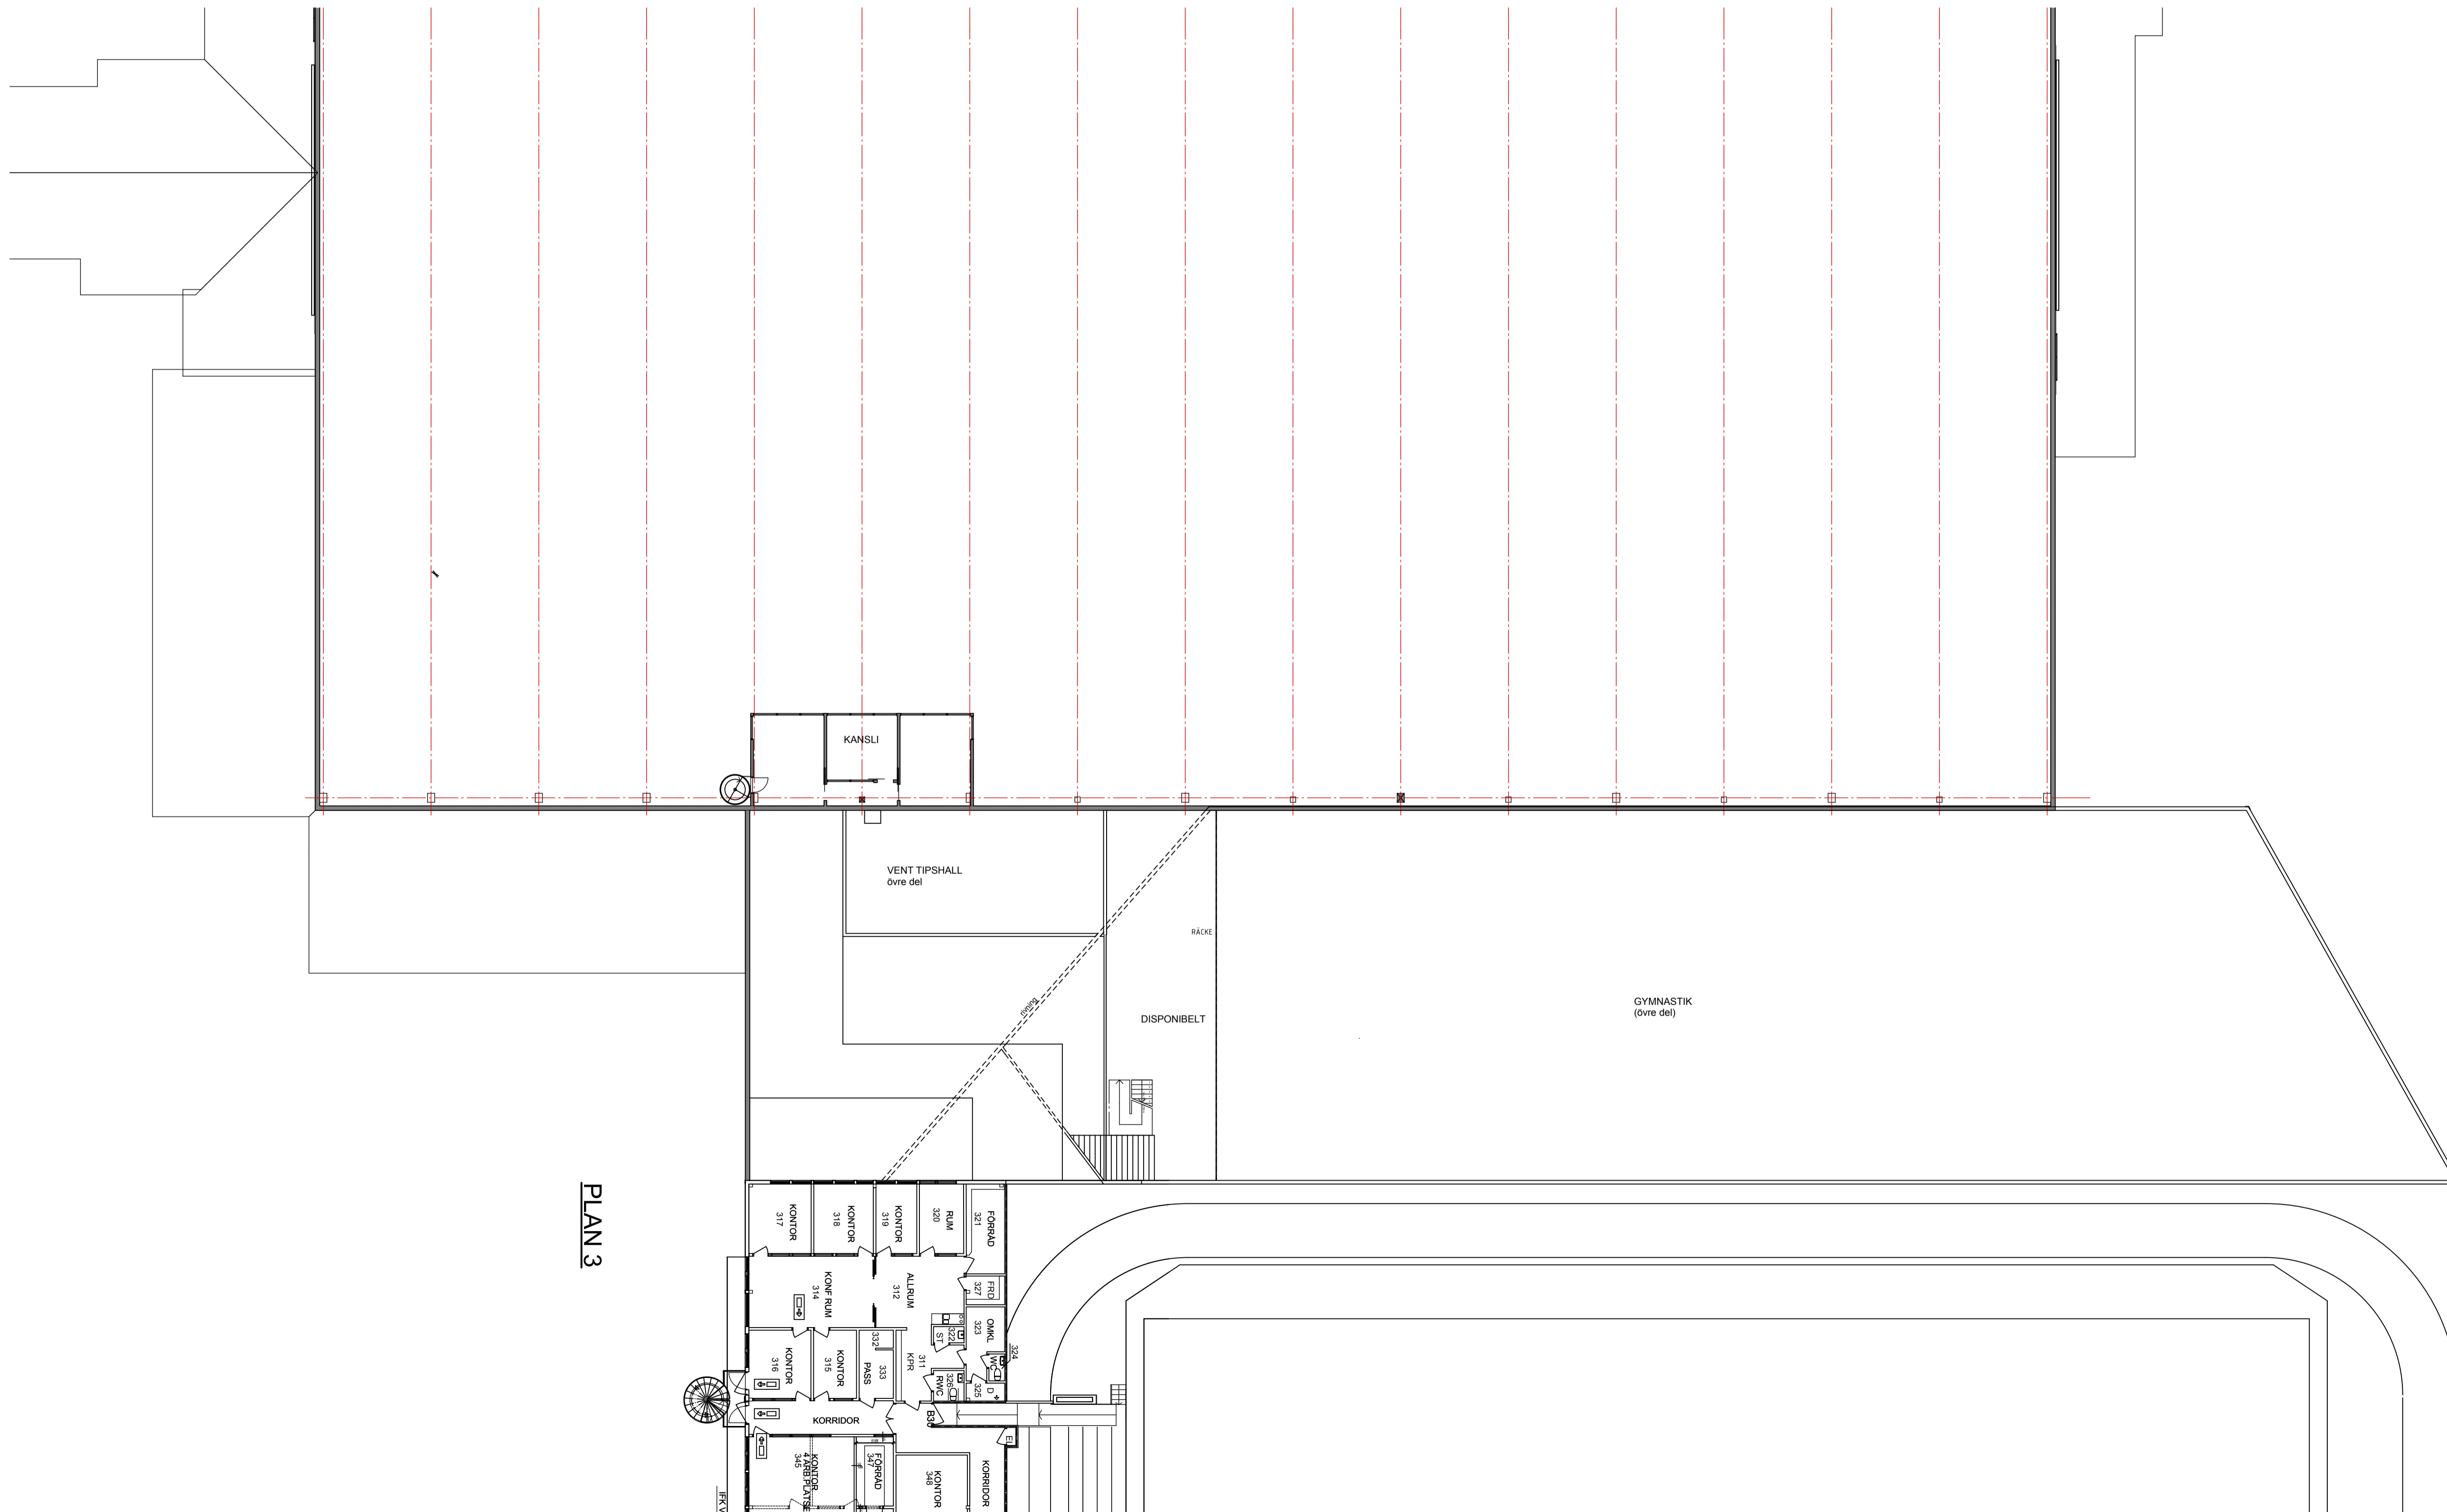

PLAN 3

A	ANBU	110401	OP
BET.	ANT.	ÄNDRINGEN AVSER	DATA/TYP

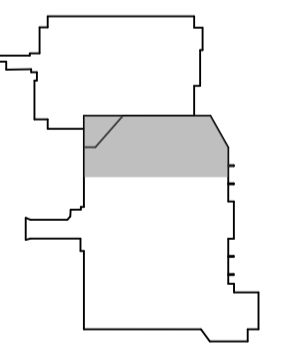

ANBUHANDLING  
VÄXJÖ KOMMUN  
KV. VÄRENDSVÄLLEN 2



**LBE arkitekt AB**  
Lindstam Broman Elgström  
S. Järnvägsgatan 5  
302 36 VÄXJÖ  
E-MAIL: vaxjo@lbearkitekt.se

UPPDRAG NR 2010071-10	RITAD / KONSTR. AV LBE	HANDLÄGGARE O Pernholm
DATE 2011 03 25	ANSVARIG LBE	

TIPSHALLEN HALL B  
OM- OCH TILLBYGGNAD FÖR GYMNASTIK

SKALA AY3 1:200/1:400	RITN NR 300-1-3	BET.
--------------------------	--------------------	------